



Ontwerpoverzicht

—
Hengelo

Nieuwbouw houten woning


Ruurloseweg
Hengelo

Ontwerper



Datum

13 februari 2024

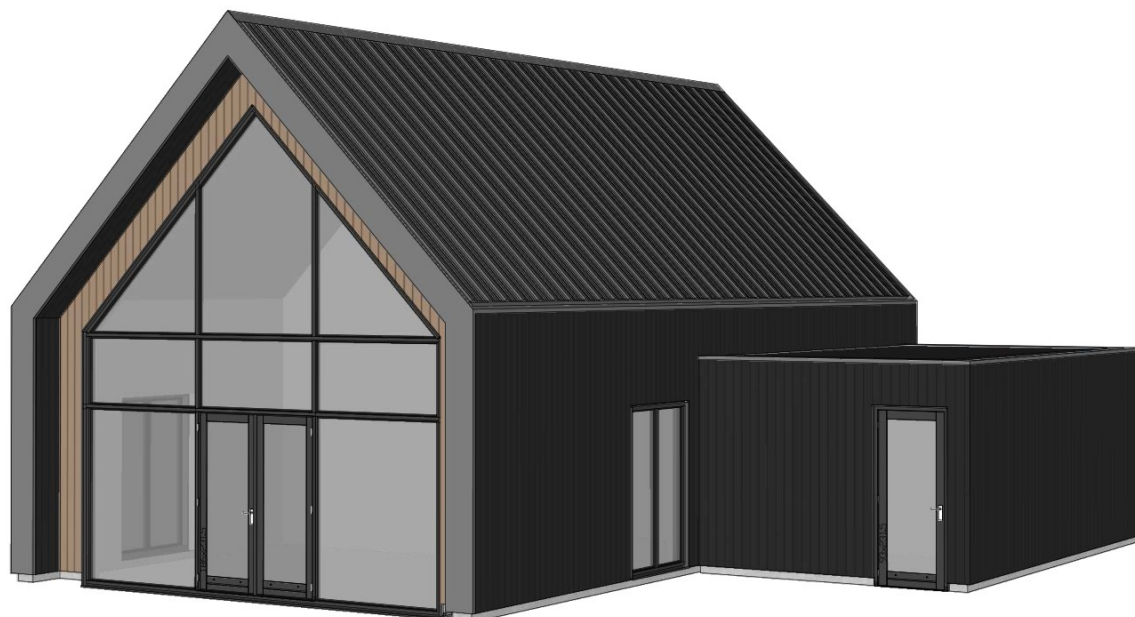

Aanzichten

–
Hengelo

Schaal 1:200 / 1cm = 2m

formaat: a4 – maten in mm

Onderdeel	Materiaal	Kleur
Gevels	hout	RAL 7021
Gevelplint	cempanel	grijs
Dakbedekk.	Sandwich paneel	grijs
Kozijnen	kunststof	RAL 7016
Boeidelen	metaal	RAL 7016
Beglazing	glas	natuurlijk
Goten	EPDM	zwart

Ontwerper

Datum

13 februari 2024

P.1



voorgevel


rechtergevel



achtergevel

linkergevel

Uitgangspunt buitenwanden	
Gevelbekeding +spouw	65 mm
Vuren regelwerk + minerale wol	235 mm
OSB-plaat	11 mm
Gips	12,5 mm
Totaal	324 mm
Uitgangspunt binnenwanden	
Gips	12,5 mm
OSB-plaat	11 mm
Vuren regelwerk + minerale wol	89 mm
OSB-plaat	11 mm
Gips	12,5 mm
Totaal	136 mm

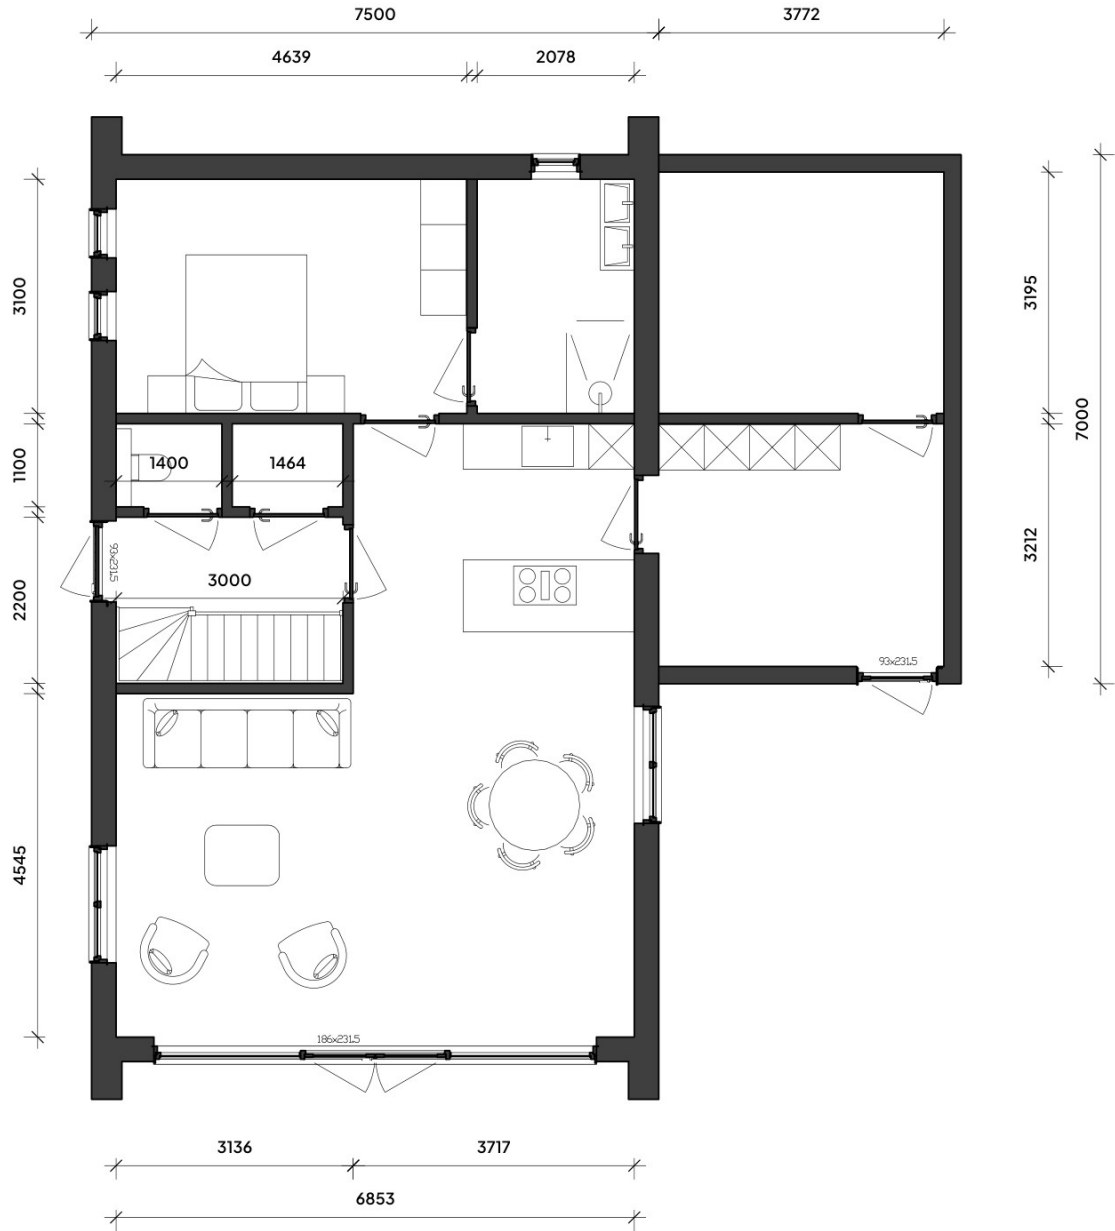

Plattegrond BG

Hengelo

Schaal 1:100 / 1cm = 1m
formaat: a4 - maten in mm

Ontwerper

Datum

13 februari 2024



Plattegrond 1e

Hengelo

Schaal 1:100 / 1cm = 1m
 formaat: a4 - maten in mm

Ontwerper

Datum

13 februari 2024

P.3

Doorsnede

Hengelo

Schaal 1:100 / 1cm = 1m
formaat: a4 - maten in mm

Ontwerper

Datum

13 februari 2024

P.4



Doorsnede A-A'