

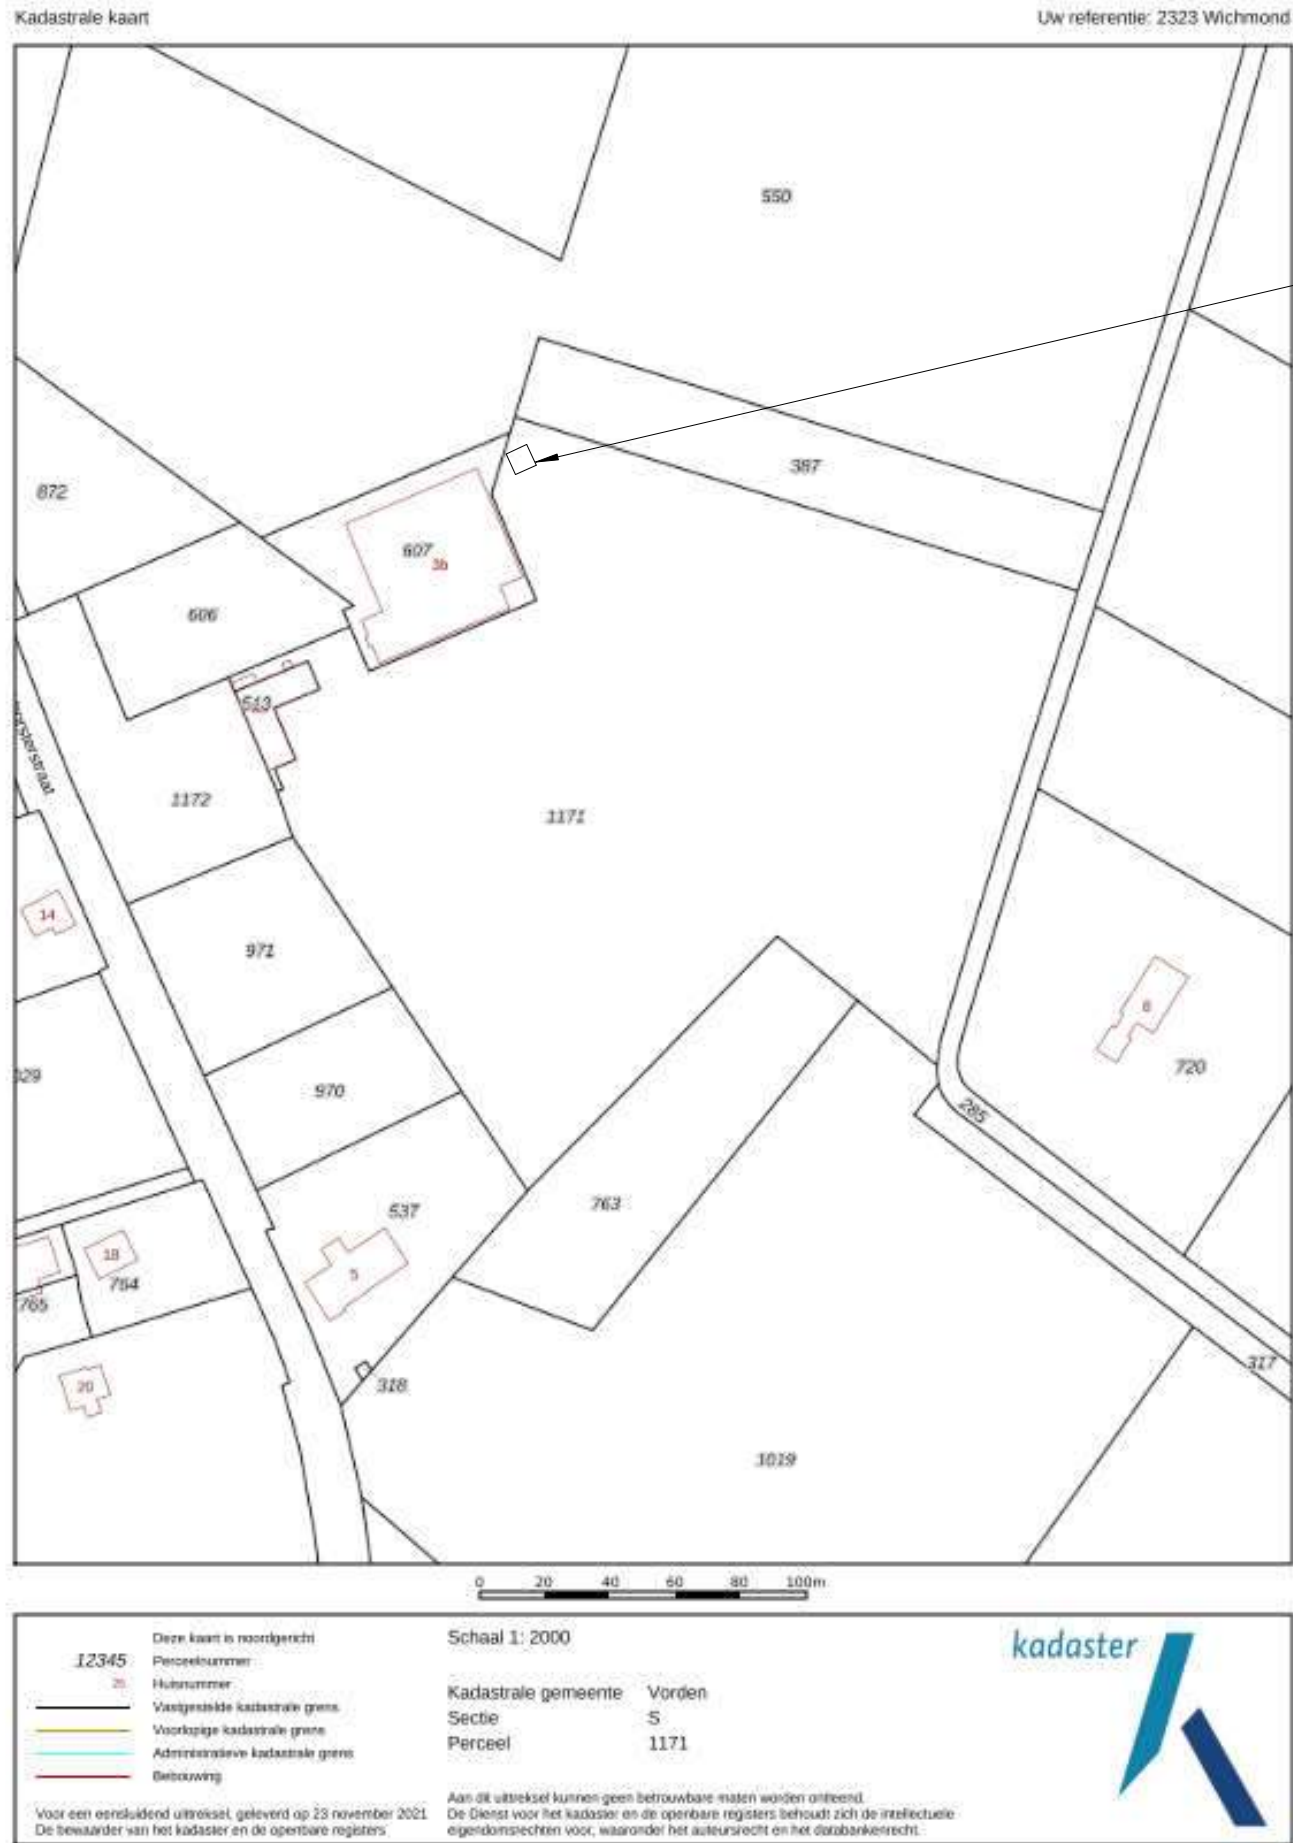
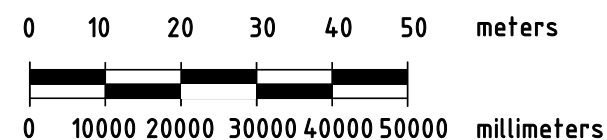


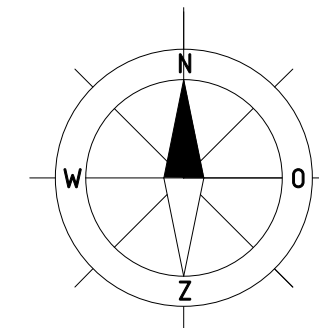

KPN Site 2323

Plaats : 7234 SR Wichmond						Opstelpuntnummer :	
Adres : Lankhorsterstraat 3a						2323	
Details :						Tekeningnummer :	
Omschrijving: Kadaster situatie tekening						0060	
X/Y coördinaten: 215.211 / 455.273						Amerikaanse projectie	
Schaal	n.v.t.	RCT	Rev.	Datum	Get.	Gec.	
Eenheid	mm	3D	A3	0	02-12-21	ADO	
Blad	1 van 1	Bladen	Page				

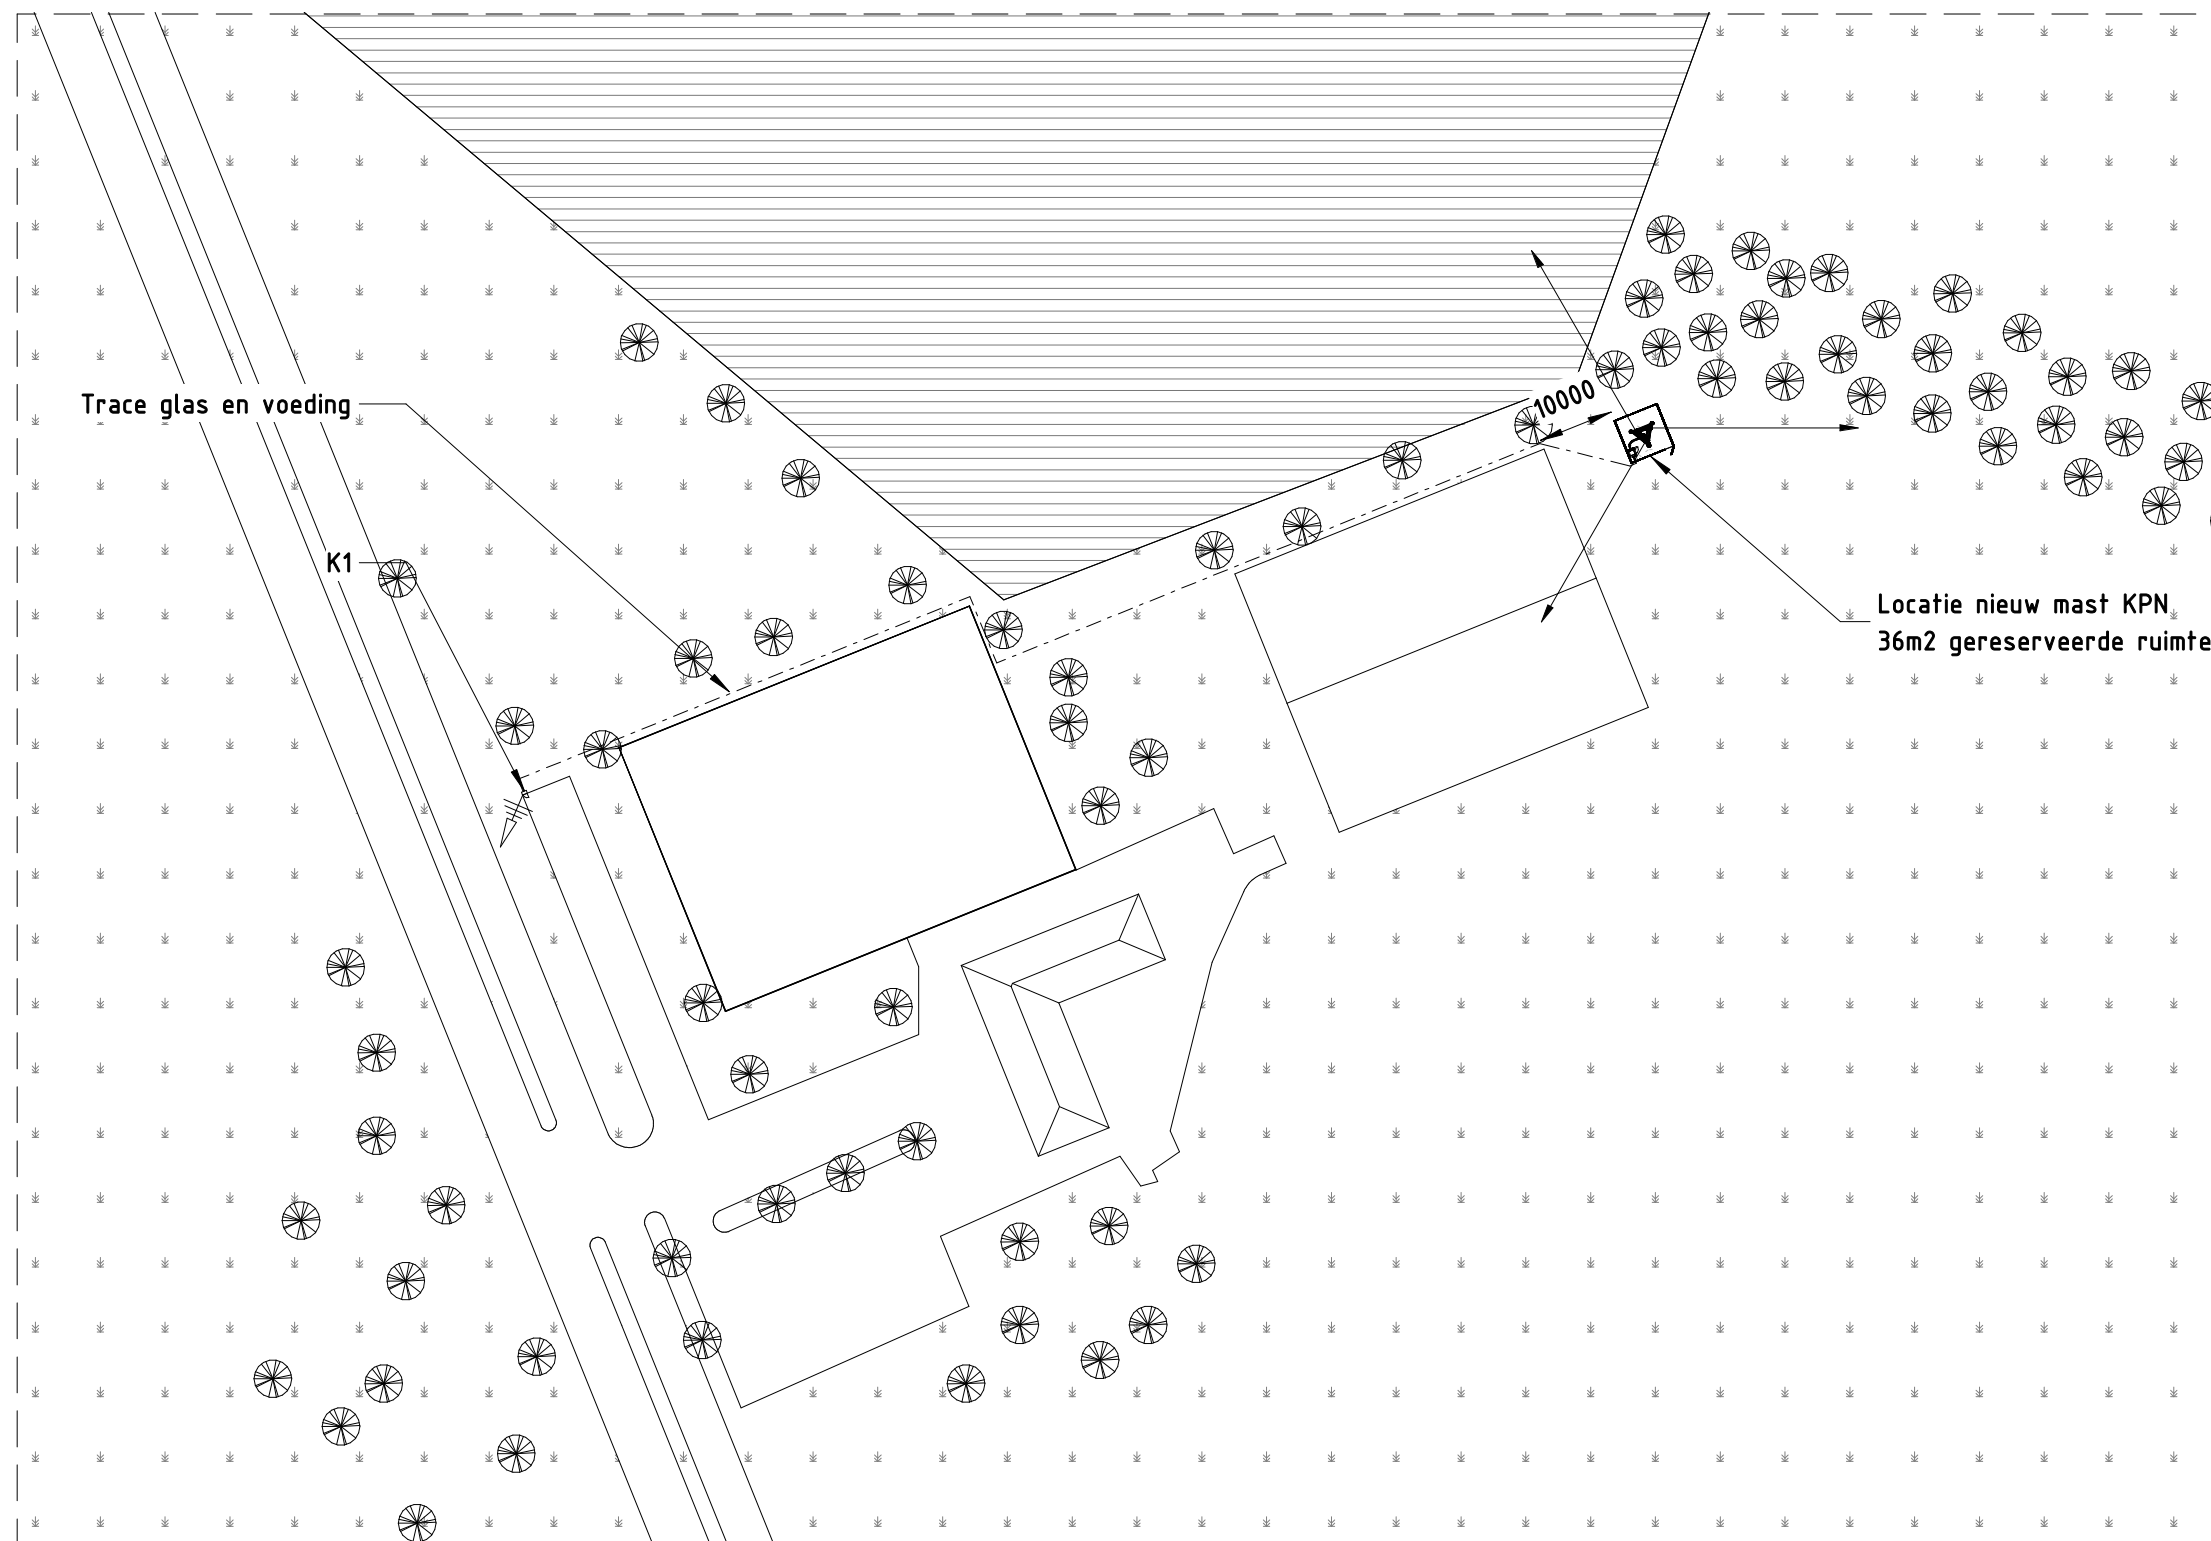

Plaats : 7234 SR Wichmond Adres : Lankhorsterstraat 3a Details :						Opstelpuntnummer : 2323	
Omschrijving: Contracttekening						Tekeningnummer : 0061	
X/Y coördinaten: 215.211 / 455.273					Amerikaanse projectie 		
Schaal 1 : 1000		RCT	Rev.	Datum	Get.	Gec.	
Eenheid mm 3D		A3	0	02-12-21	ADO		
Blad 1 van 1 Bladen		Page					

 **kpn**

+40000 B.K. Mast
+37200 O.K. KPN Antenne

VDL 40.0 mtr.vakwerk mast


KPN Hekwerk
H=2.5m
+2000 O.K. KPN GPS Antenne
0 Peil
Mastblok 6000 x 6000

Site Ingang

- 3x KPN Antenne (NIEUW)
- + 3x AISU (NIEUW)
- + 6x KPN 5301 (NIEUW)
- + 3x KPN 5502 (NIEUW)
- + 3x KPN 5509† (NIEUW)
- + 3x KPN 5258 (NIEUW)

- KPN Apparatuur (NIEUW)
- KPN GPS Antenne (NIEUW)
op Combinergoot (NIEUW)
- KPN K2 (NIEUW)

0 1.5 3 4.5 6 7.5 meters

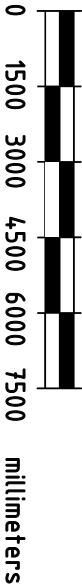

KPN Antenneconfiguratie Tabel (NIEUW)

Sector	Antenne type	RRH	Azimuth	Hoogte	Fiber type	Fiber Lengte
S1	A114521R5v06	2xRRU5301 + RRU5502 + KPN 5509† + RRU5258	90°	+37.2 m	5x fiber, 5x voeding	50 m
S2	A114521R5v06	2xRRU5301 + RRU5502 + KPN 5509† + RRU5258	210°	+37.2 m	5x fiber, 5x voeding	50 m
S3	A114521R5v06	2xRRU5301 + RRU5502 + KPN 5509† + RRU5258	330°	+37.2 m	5x fiber, 5x voeding	50 m

Plaats : 7234, SR Wichmond
Adres : Lankhorsterstraat 3a

Opstelpuntnummer : 2323

Omschrijving: Technisch vooraanzicht

Tekeningnummer : 0100

X/Y coördinaten: 215.211 / 455.273

Schaal 1 : 150

RCT

Rev.

Datum

Get.

Gec.

Eenheid mm

3D

A3

0

02-12-21

ADO

Blad 1 van 1 Bladen

Page



KPN - MOBILE

Materiaalstaat KPN 2323 Wichmond

Mast: Staal, thermisch verzinkt.

Apparatuur kast: Staal, wit/gris

Antennepanelen: polycarbonaat, wit/grijs.

RRU's: Staal, wit/grijs.

Staal: thermisch verzinkt.



Afbeelding 1 Zicht op de mastlocatie.




Afbeelding 2 Zicht op de mastlocatie.



Afbeelding 3 Bestaande antenne installatie, welke komt te vervallen.



Afbeelding 4 Zicht op de mastlocatie.

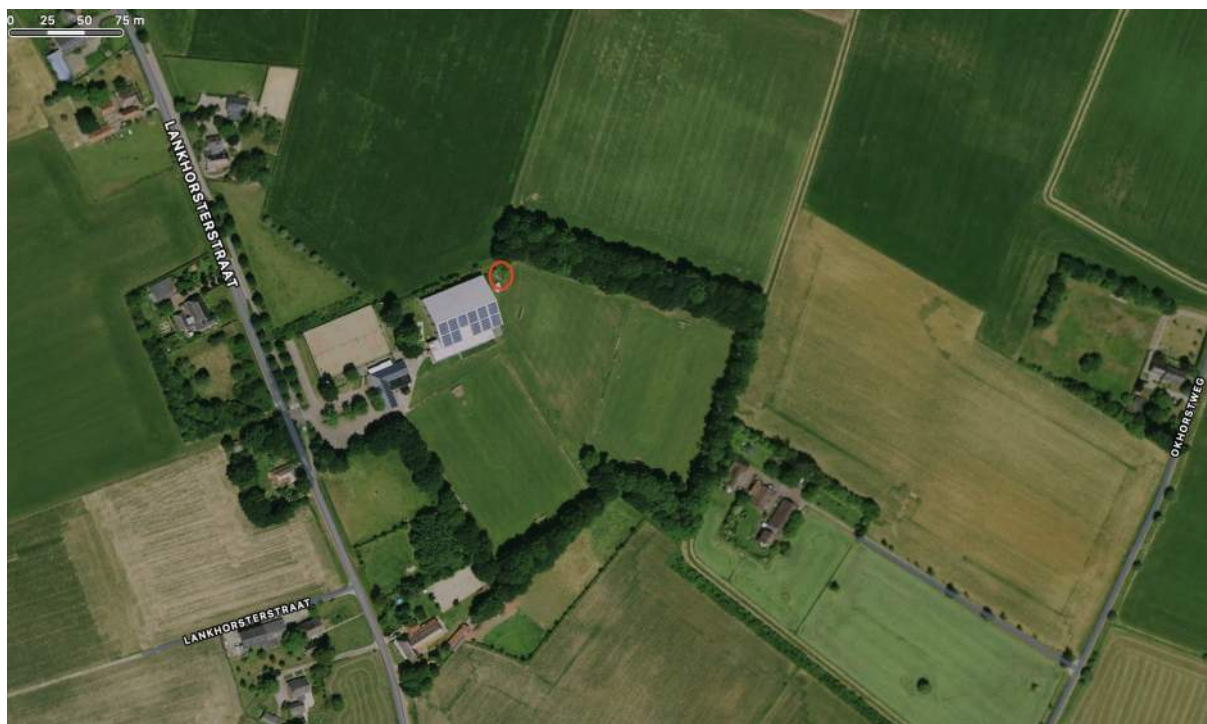

Afbeelding 5 Bovenaanzicht nieuwe matlocatie (bij benadering)