


Concept-tekening beoogde situatie Prinsenweg 18 Hoog-Keppel

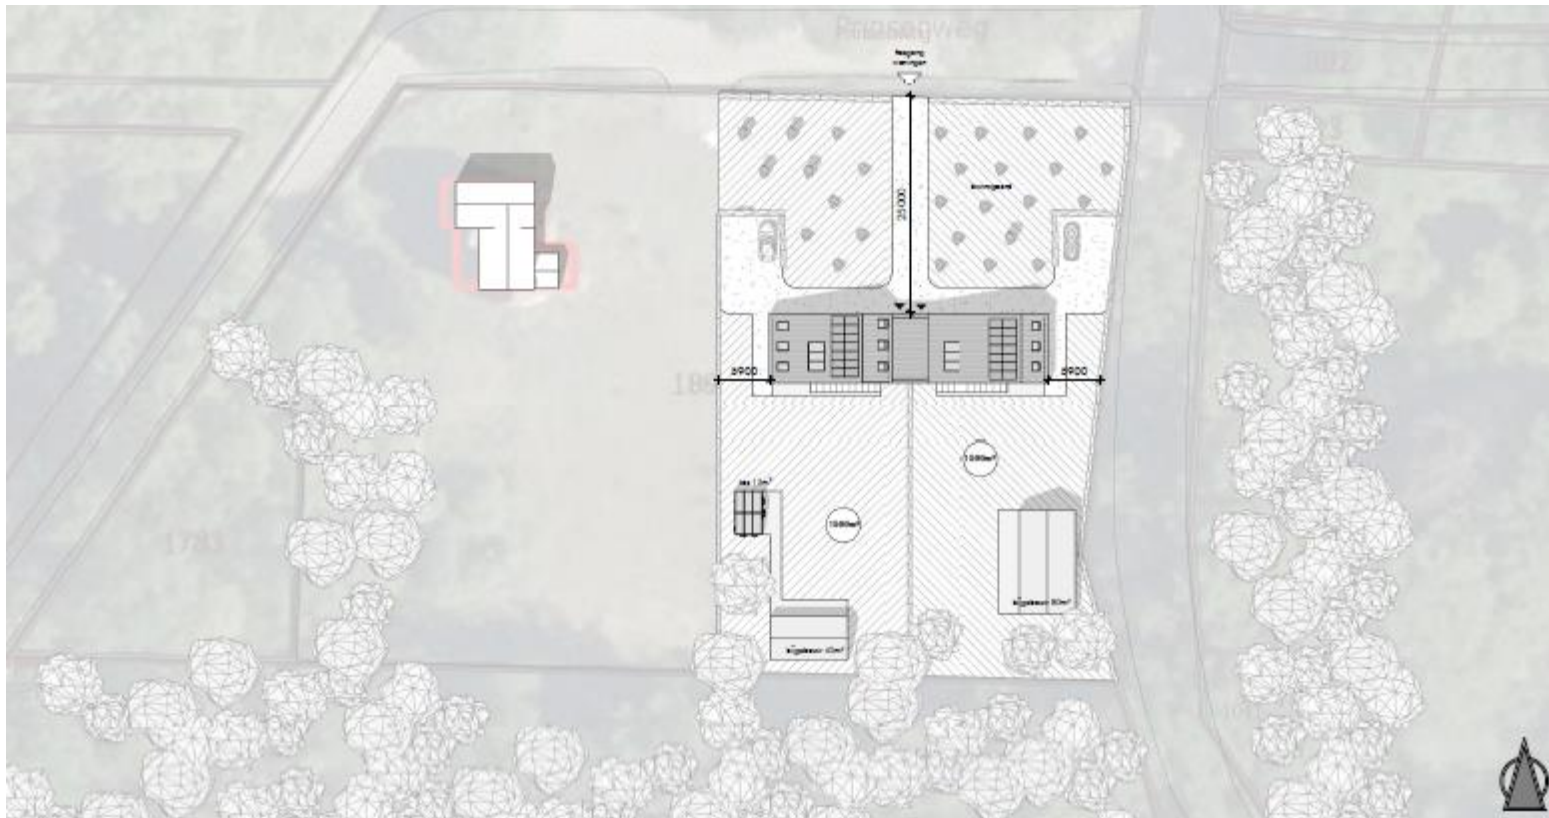

Situering woning achter de beoogde rooilijn.

Let op: dit zijn slechts de eerste schetsen. Welstand/Monumentencommissie moet er nog wat van vinden, maar met deze sfeerbeelden kunt u zien dat de monumentale voormalige dienstwoning niet belemmert wordt door de nieuwe ontwikkeling.

Sfeerbeelden beoogde situatie Prinsenweg 18



Zicht op het monument is vanuit de Hummelose kant zo ook gewaarborgd.



Ruime oprijlaan, waarbij woningen in dit ontwerp een zaagtandvorm hebben.



Dit als knipoog naar de voormalige fabriekspanden die hier hebben gestaan.