





| RIOLERING                                                           |                  |     |                           |
|---------------------------------------------------------------------|------------------|-----|---------------------------|
| ar                                                                  | aanrecht         |     | standleiding naar beneden |
| b                                                                   | bad (OPTIE)      |     | standleiding van boven    |
| d                                                                   | douche           |     | vuilwaterriolering        |
| f                                                                   | fontein          |     | hemelwaterriolering       |
| hwa                                                                 | hemelwaterafvoer |     |                           |
| os                                                                  | ontstoppingsstuk | rga | rookgasafvoer             |
| vwm                                                                 | vaatwasmachine   |     |                           |
| wc                                                                  | watercloset      |     |                           |
| wm                                                                  | wasmachine       |     |                           |
| wt                                                                  | wastafel         |     |                           |
| Diameters afvoeren en leidingverloop te berekenen door installateur |                  |     |                           |

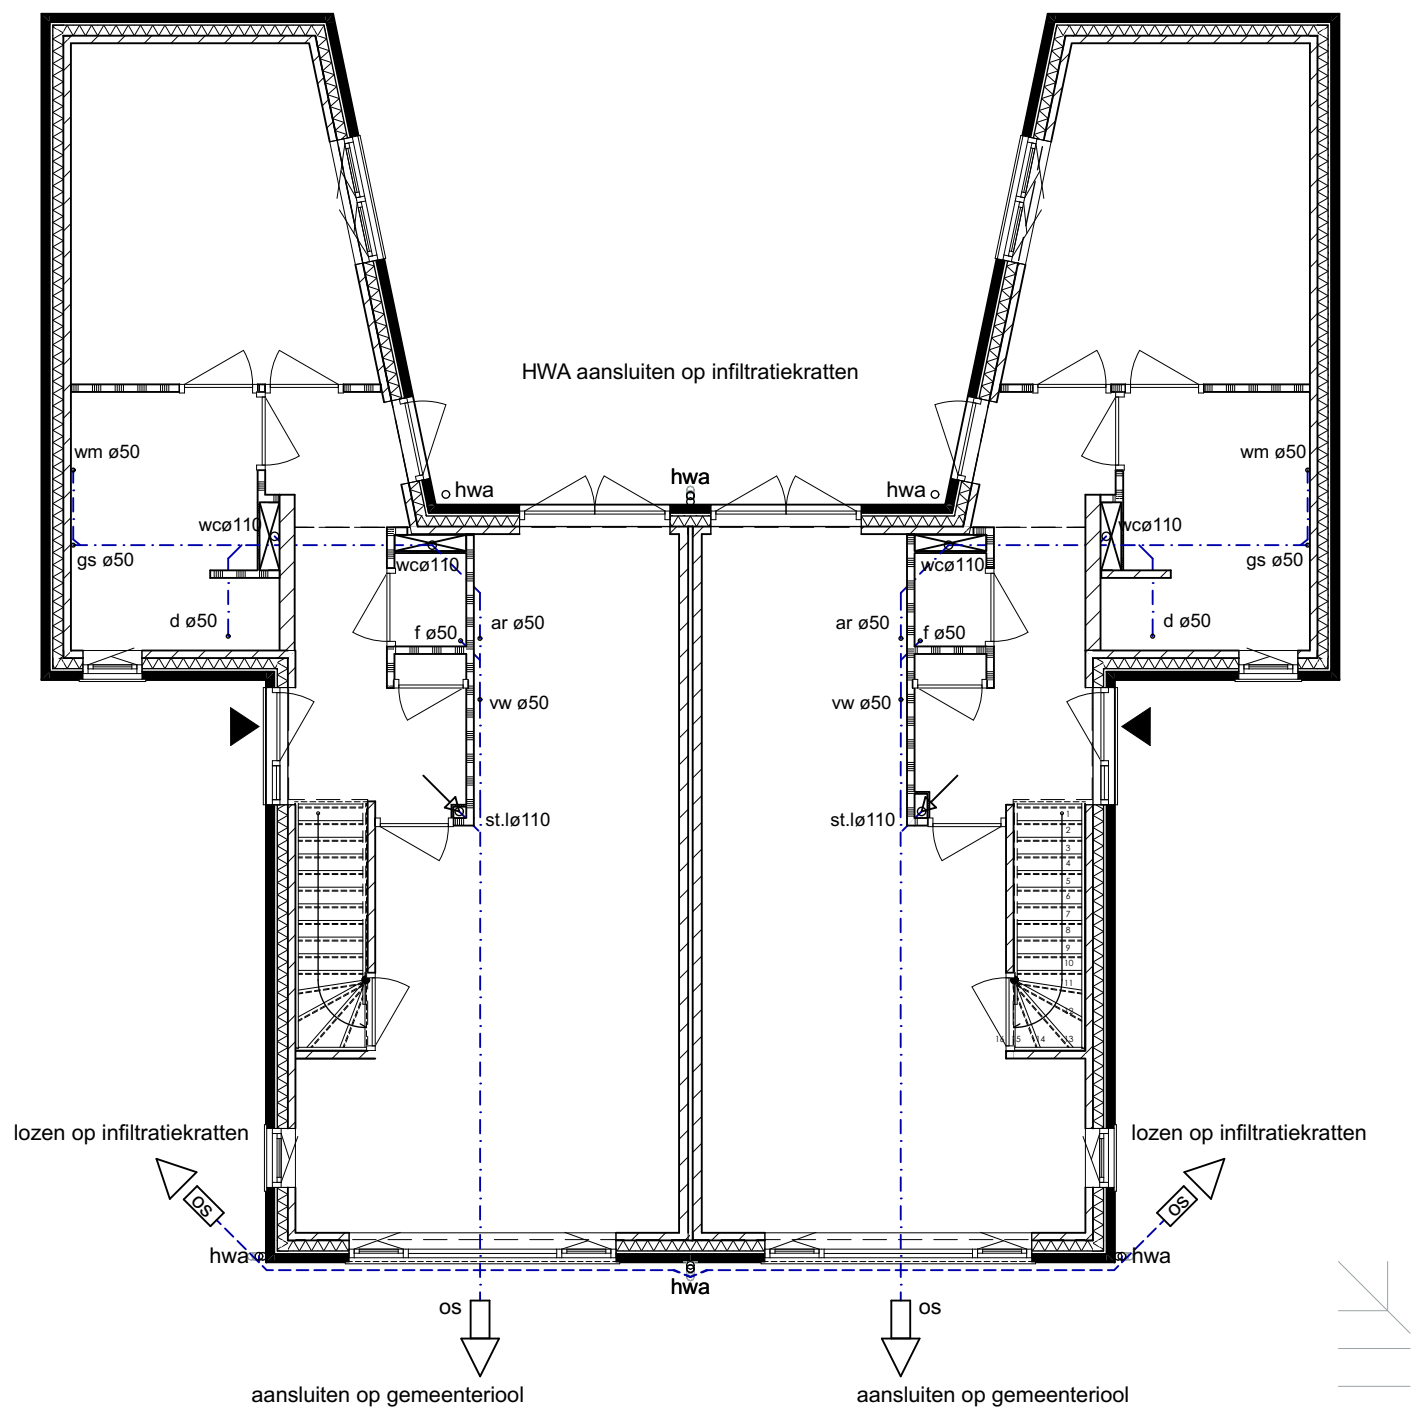

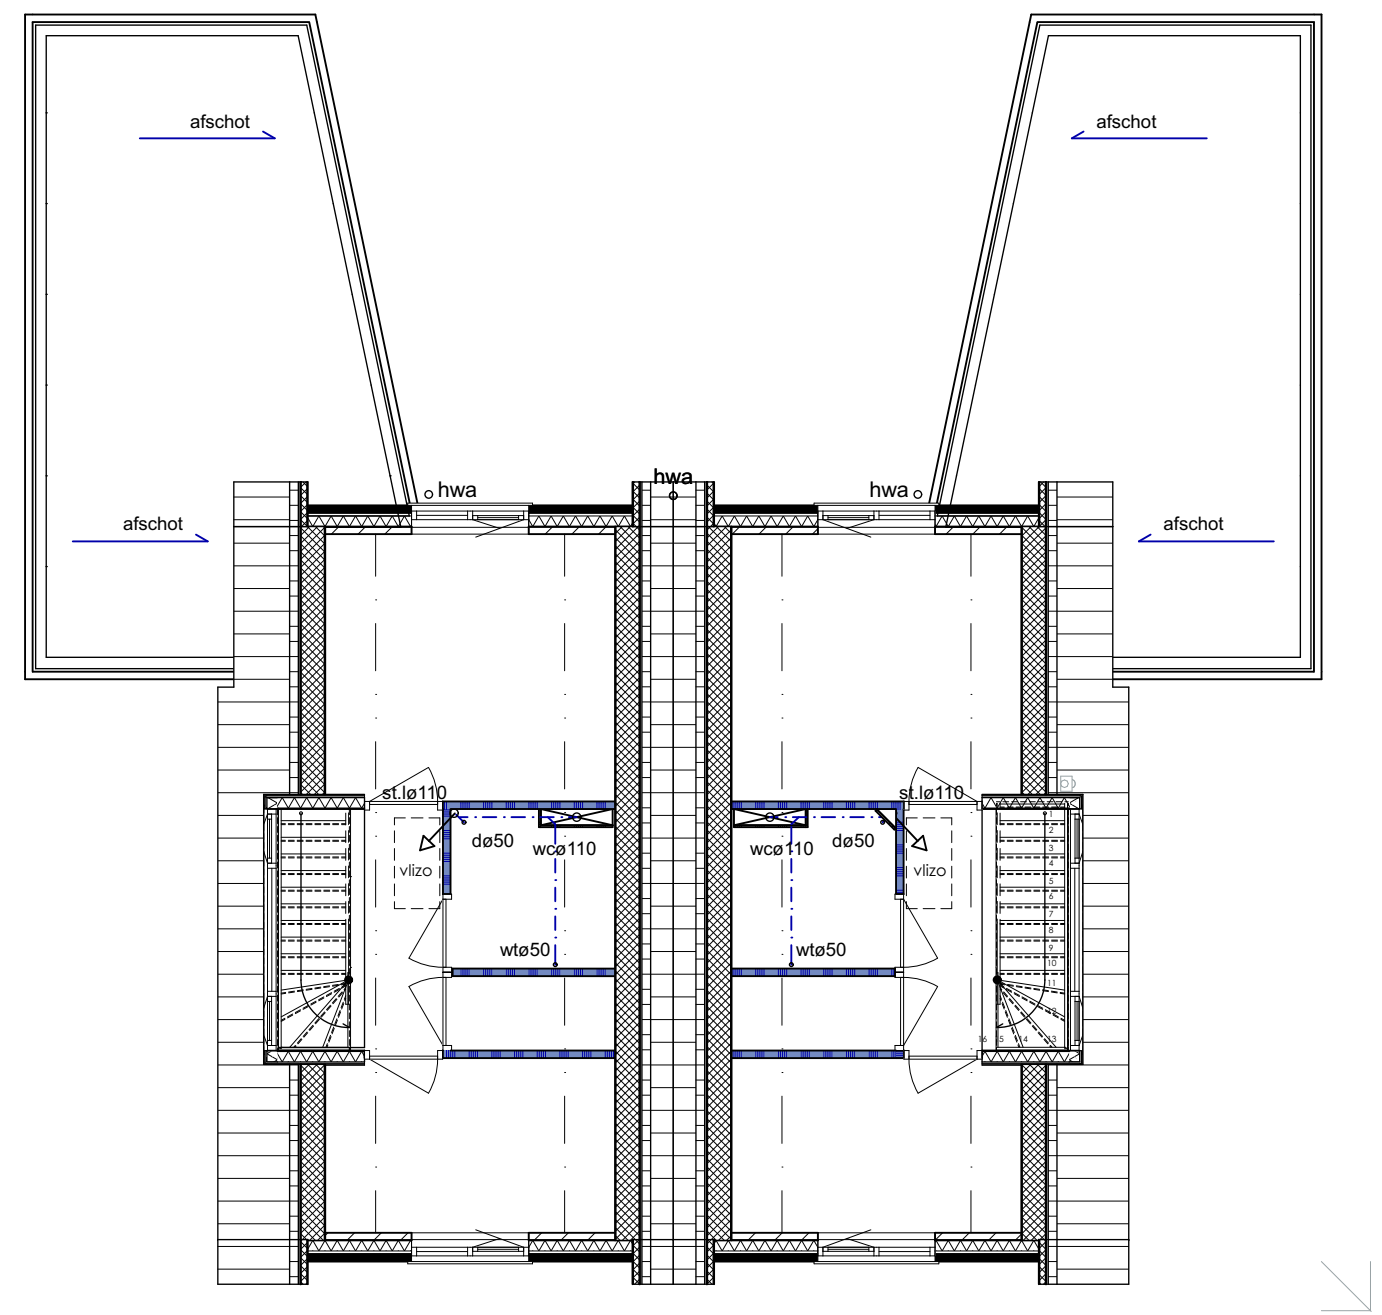

Oude  
Egberink  
& partners

BOUWMEESTERS  
SINDS 1996

|               |                                              |          |      |     |
|---------------|----------------------------------------------|----------|------|-----|
| Project       | Domi woning Burgemeester Galleestraat Vorden |          | Blad | 200 |
| Omschrijving  | Riolering                                    |          | Werk |     |
| Opdrachtgever | Domi projecten                               |          |      |     |
| Status        | DO                                           |          |      |     |
| datum         | 16-07-2021                                   | getekend | L.O. | F   |
| schaal        | 1:100                                        | formaat  | A1   | E   |
| Apeldoorn     |                                              |          |      | D   |
| Nederland     |                                              |          |      | C   |
|               |                                              |          |      | B   |
|               |                                              |          |      | A   |

path:O:\Mijn Documenten\V\Vorden\Galleestraat\08 Tekeningen\_omschrijvingen\ARCHICAD\210720.1 Woning Galleestraat.pln