

sec.

opdrachtgever

**dhr. H. Oving en mevr. M. van der Linden
Koestraat 22
8011 NL Zwolle**

project

De Kip, Hummelo

werkn

19_0321

bladnr

DO-40

onderwerp

principedetails

fase

VO

status

DEFINITIEF

schaal

1:10


datum

23|04|2021


wijziging

sec.architecten

**IJsselkade 51
8261AG Kampen
T 038 33 33 340
info@secarchitecten.com
www.secarchitecten.com**

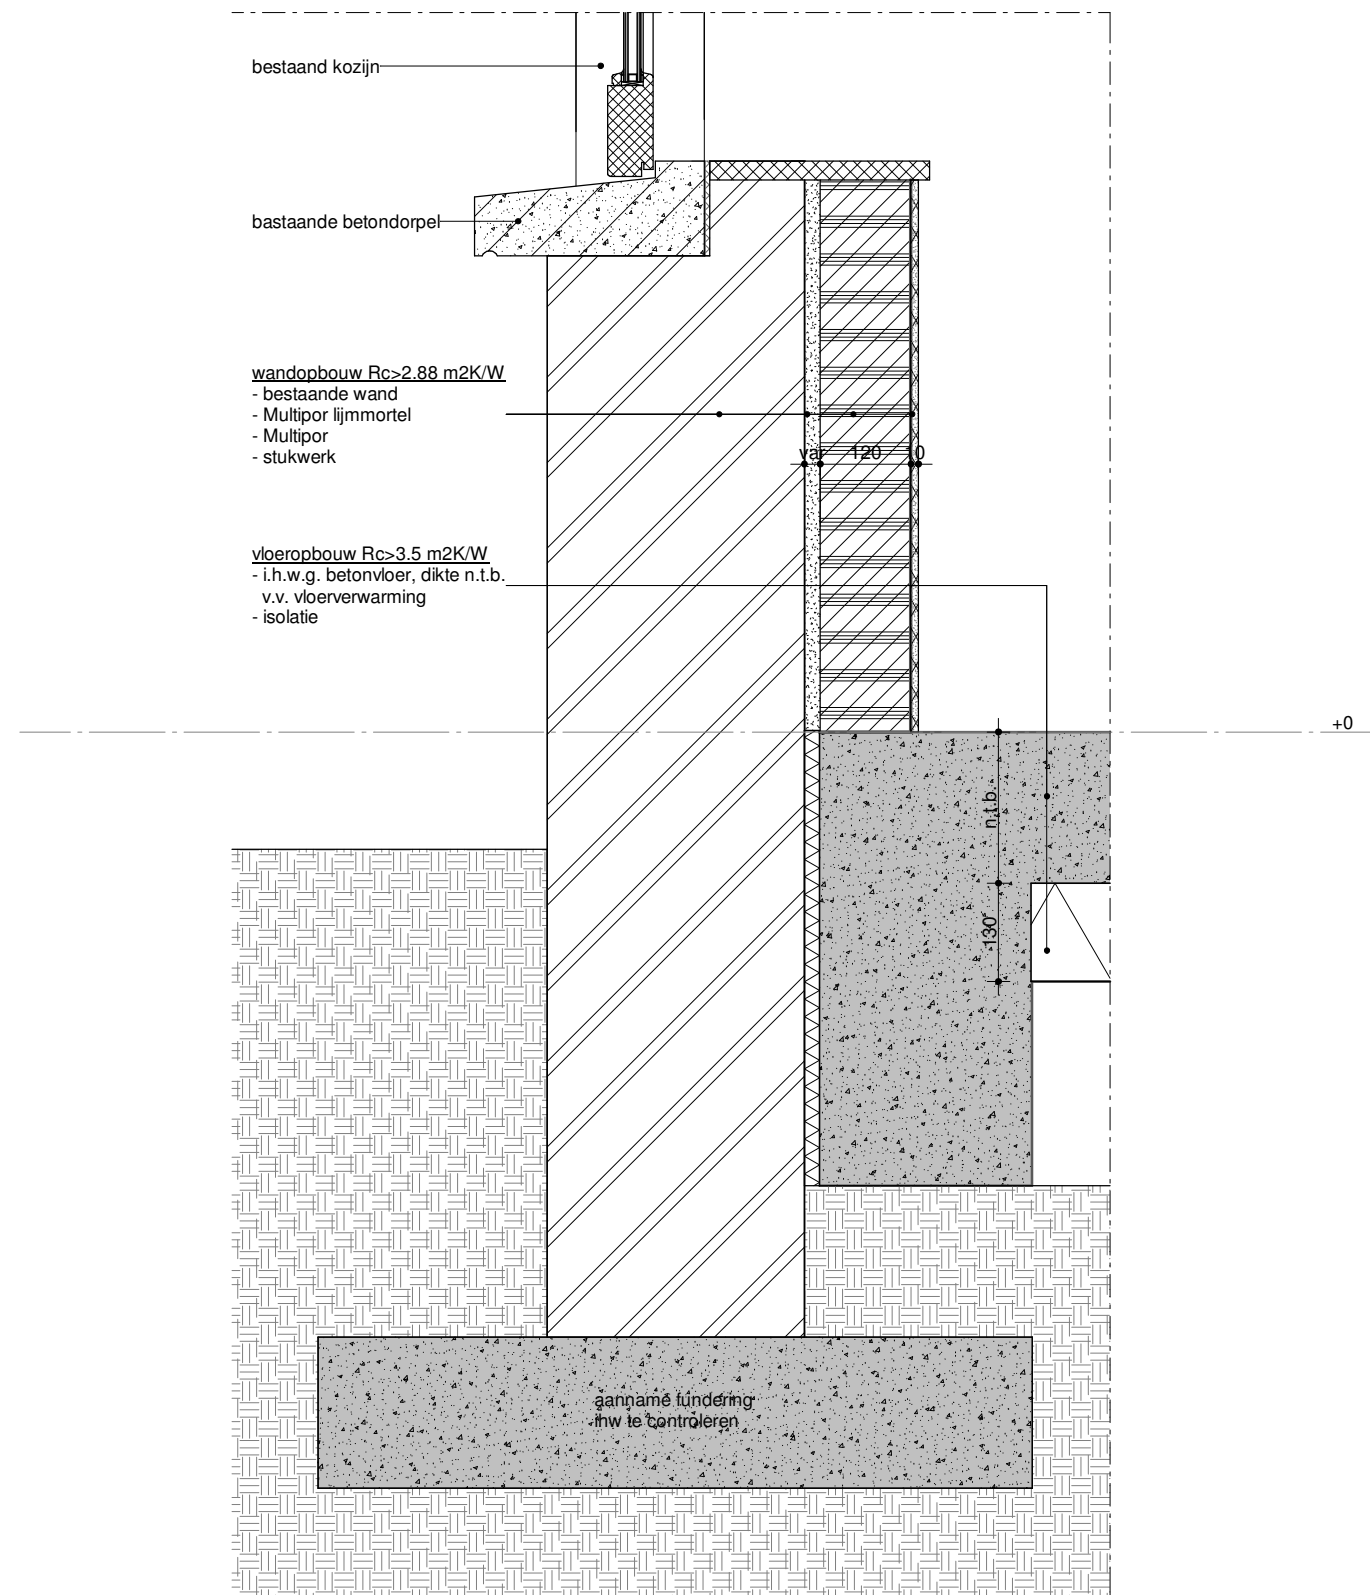

sec.		werknr 19_0321
schaal 1:10	bladnr. DO-40-01	datum 23 04 2021
tekening detail 01	fase VO	

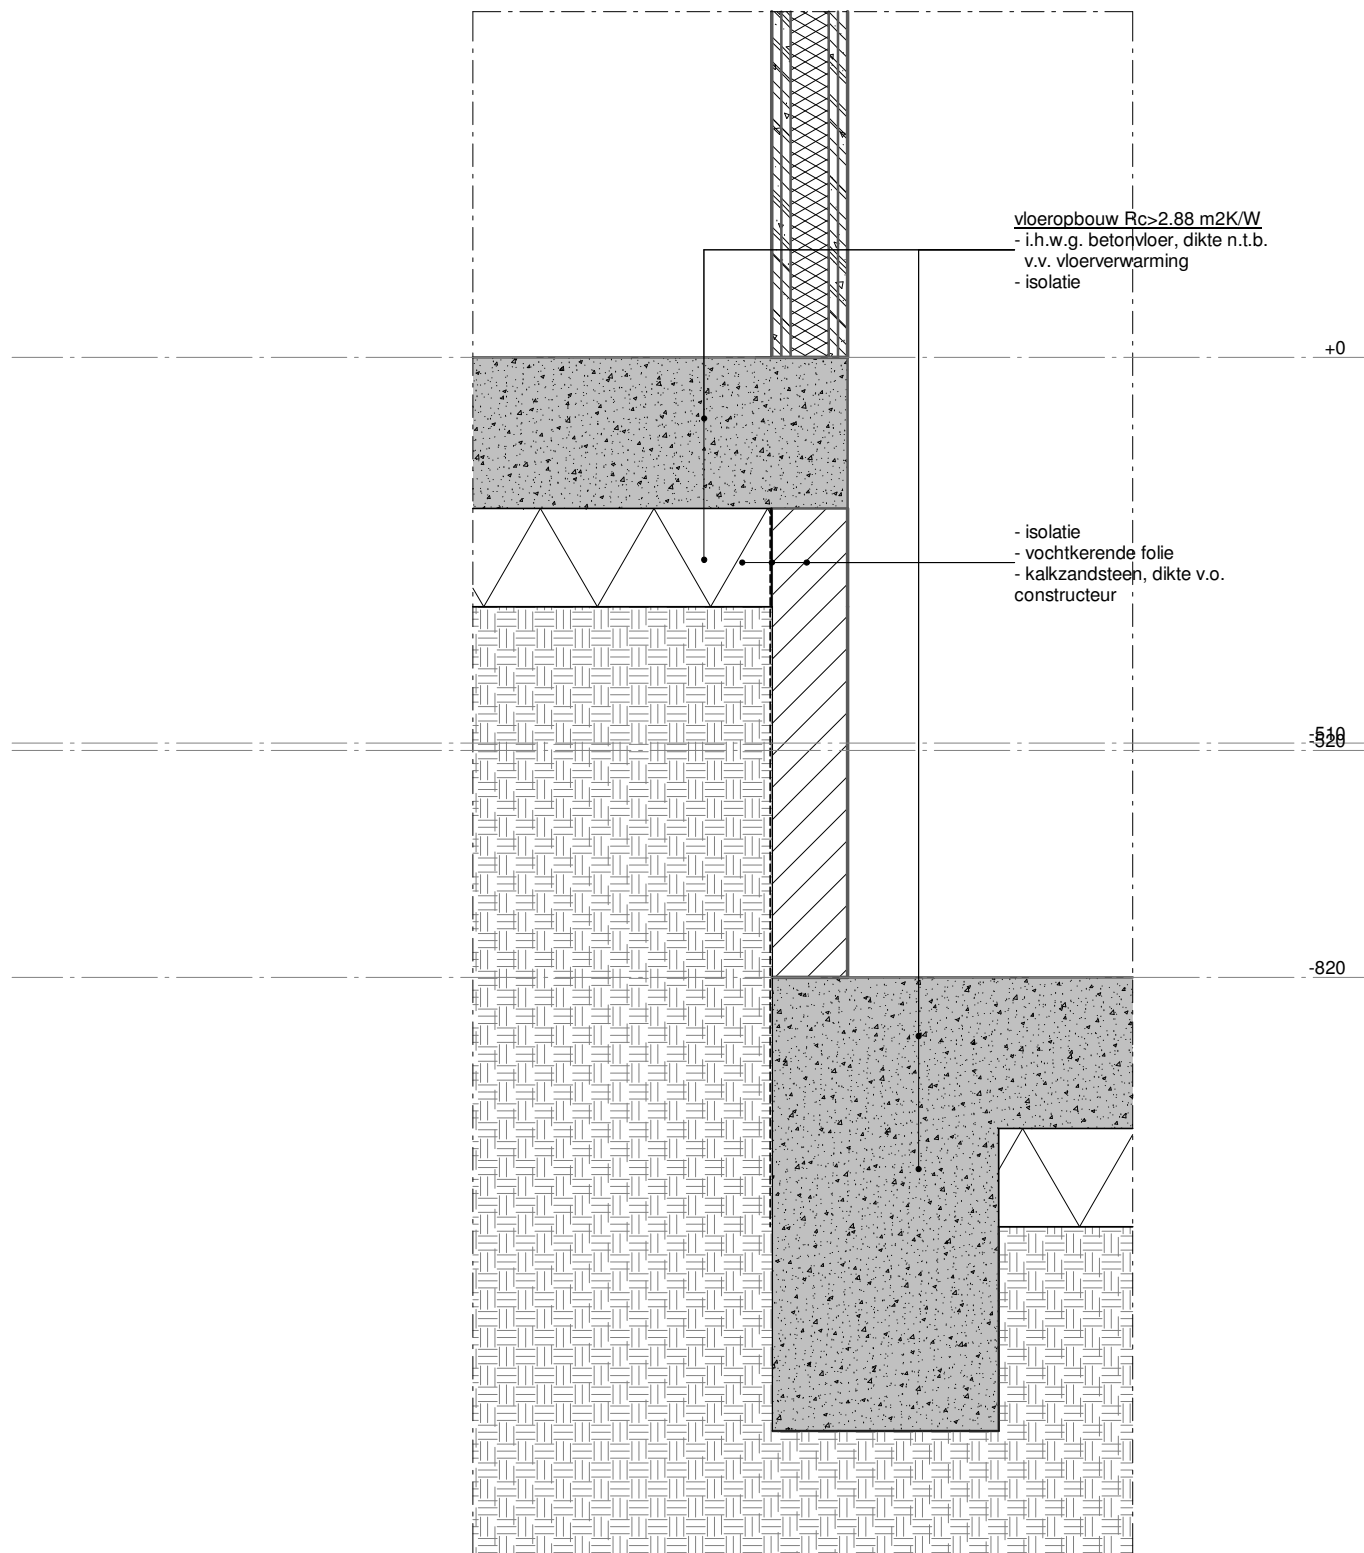

sec.


werknr
19_0321

schaal
1:10

bladnr.
DO-40-02
datum
23|04|2021

tekening
detail 02

fase
VO

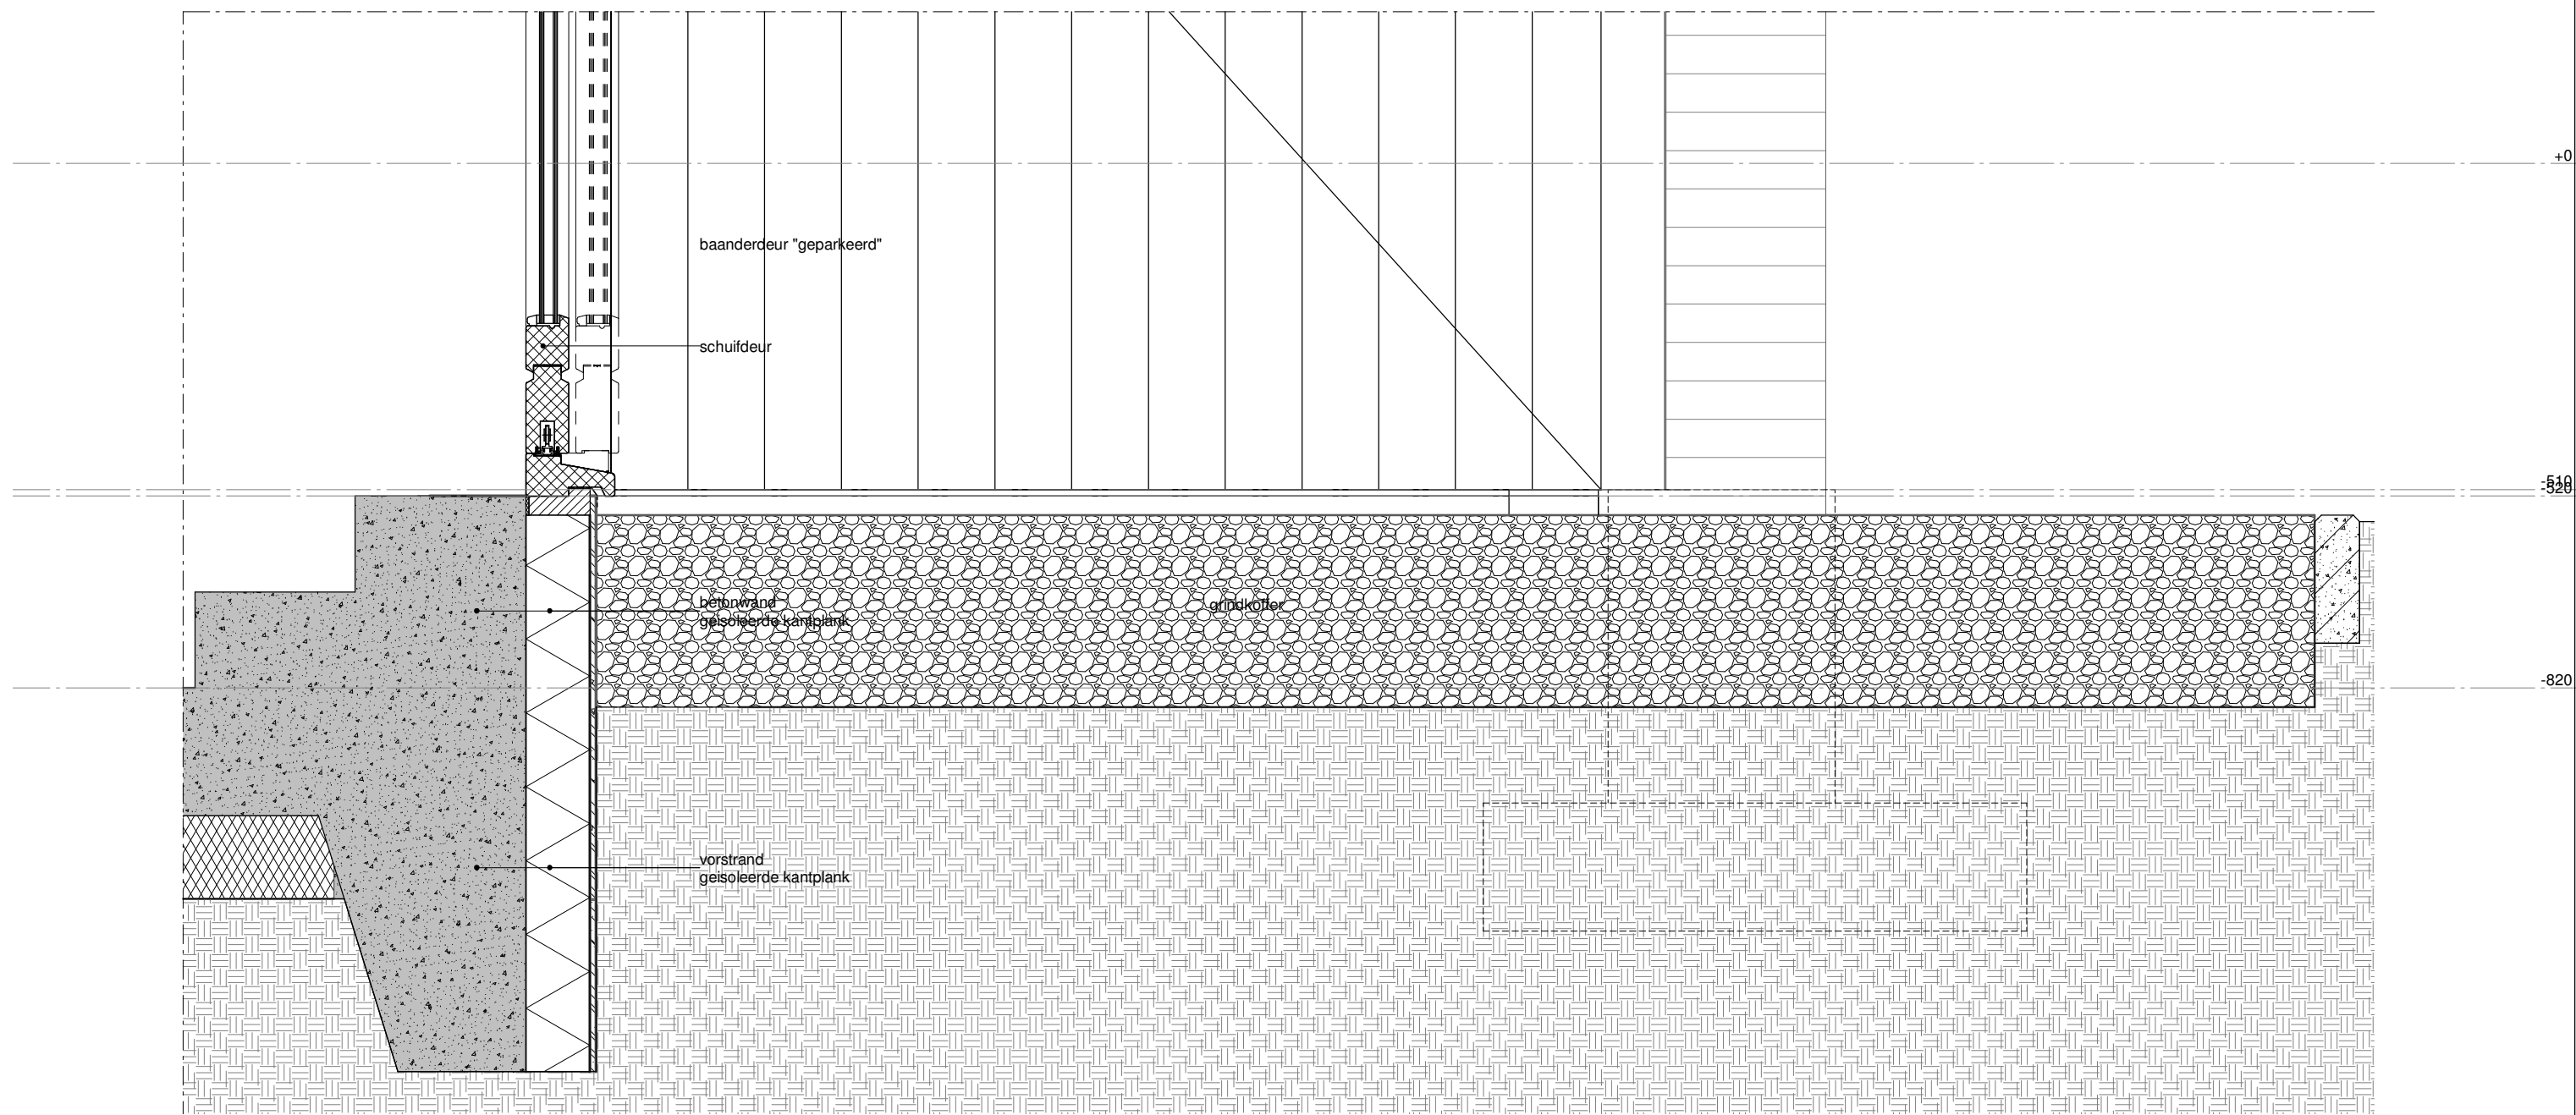

sec.

werknr
19_0321


schaal
1:10

bladnr.
DO-40-03

datum
23|04|2021

tekening
detail 03

fase
VO

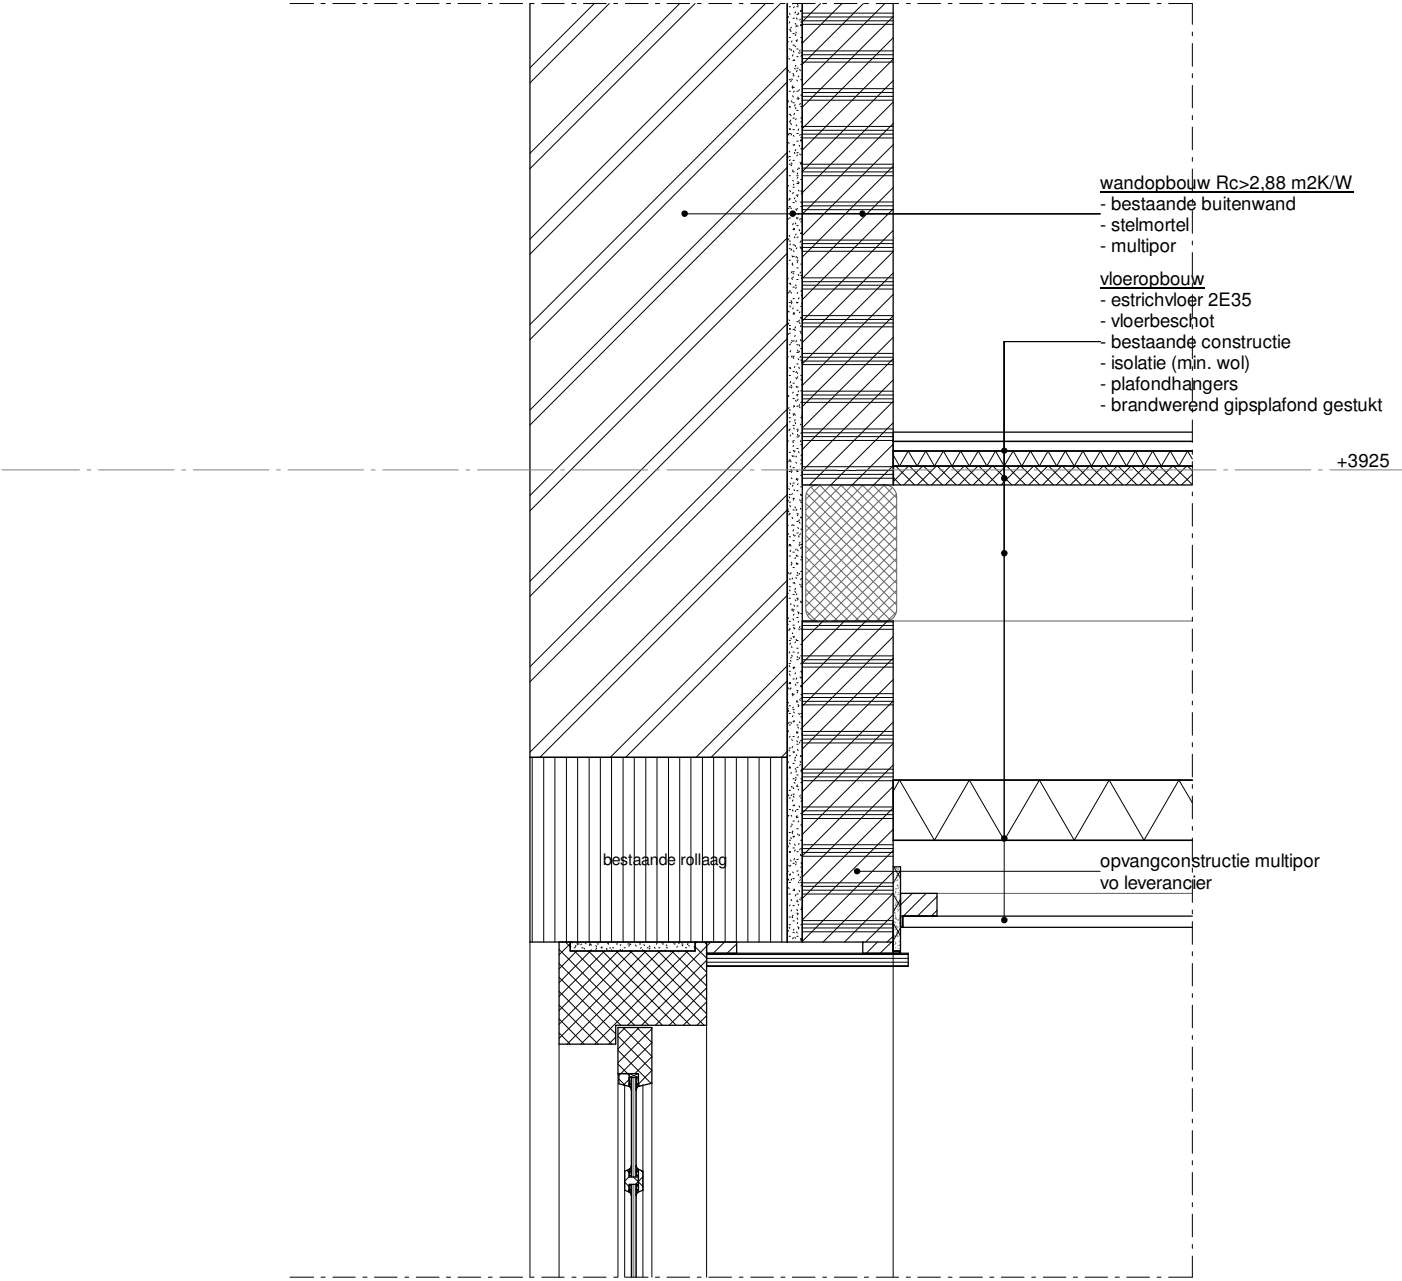

sec.

werknr
19_0321


schaal
1:10

bladnr.
DO-40-04

datum
23|04|2021

tekening
detail 04

fase
VO

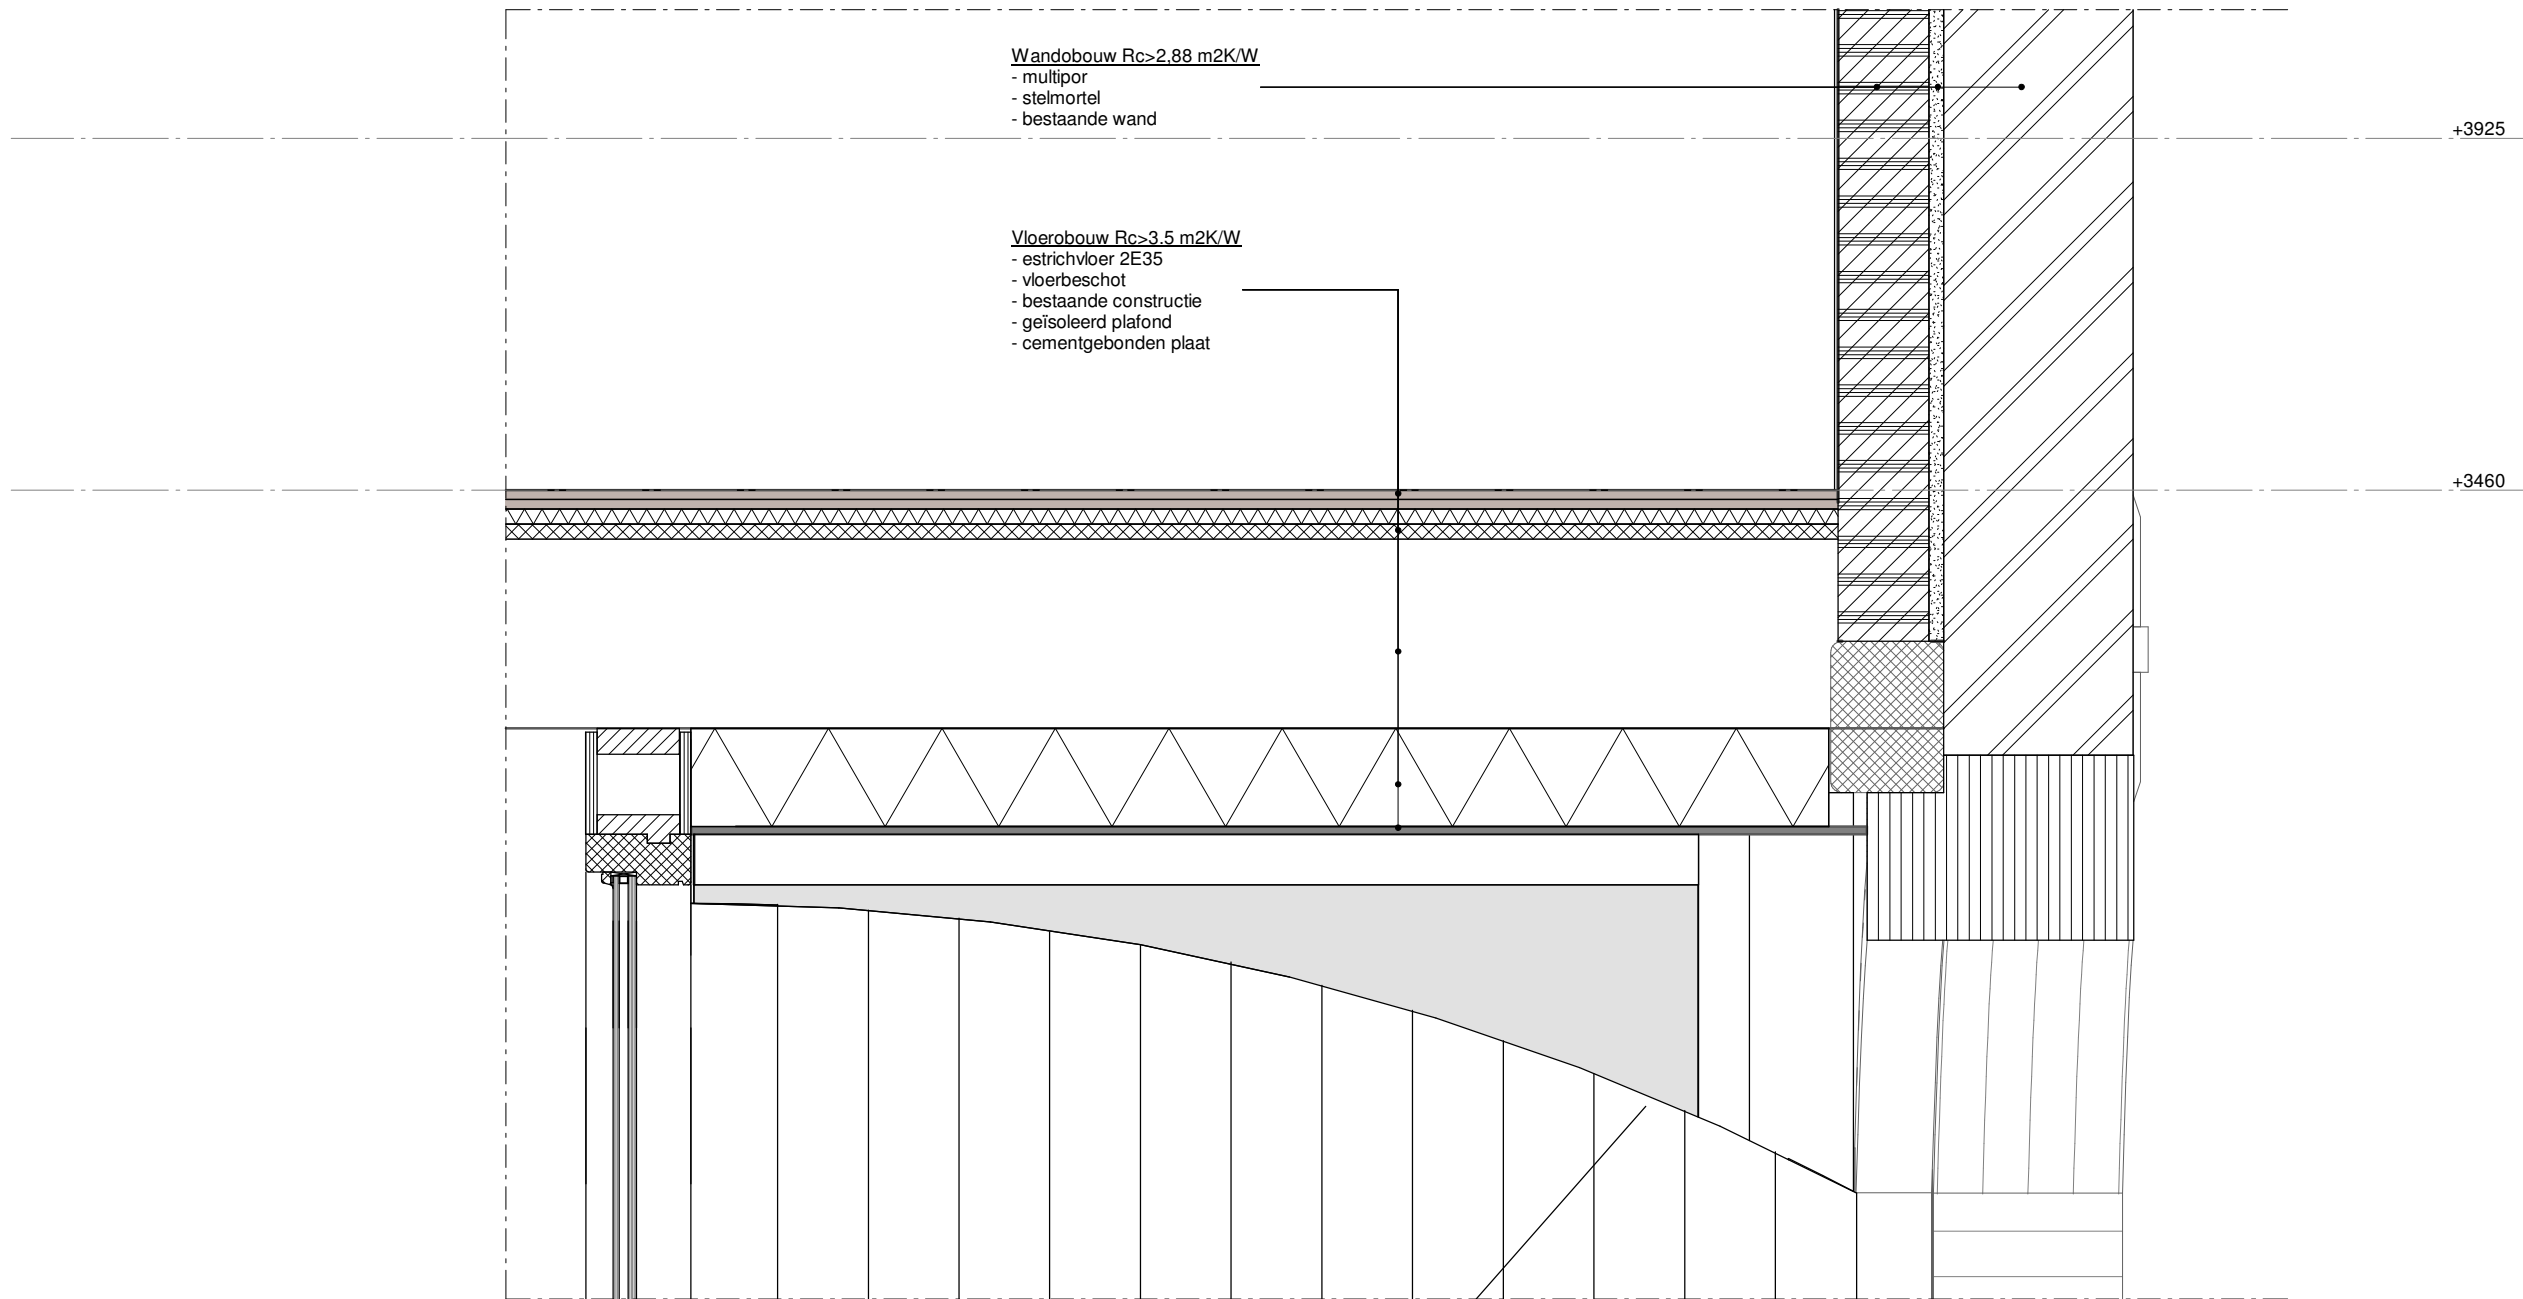

sec.


werknr
19_0321

schaal
1:10

bladnr.
DO-40-05
datum
23|04|2021

tekening
detail 05

fase
VO

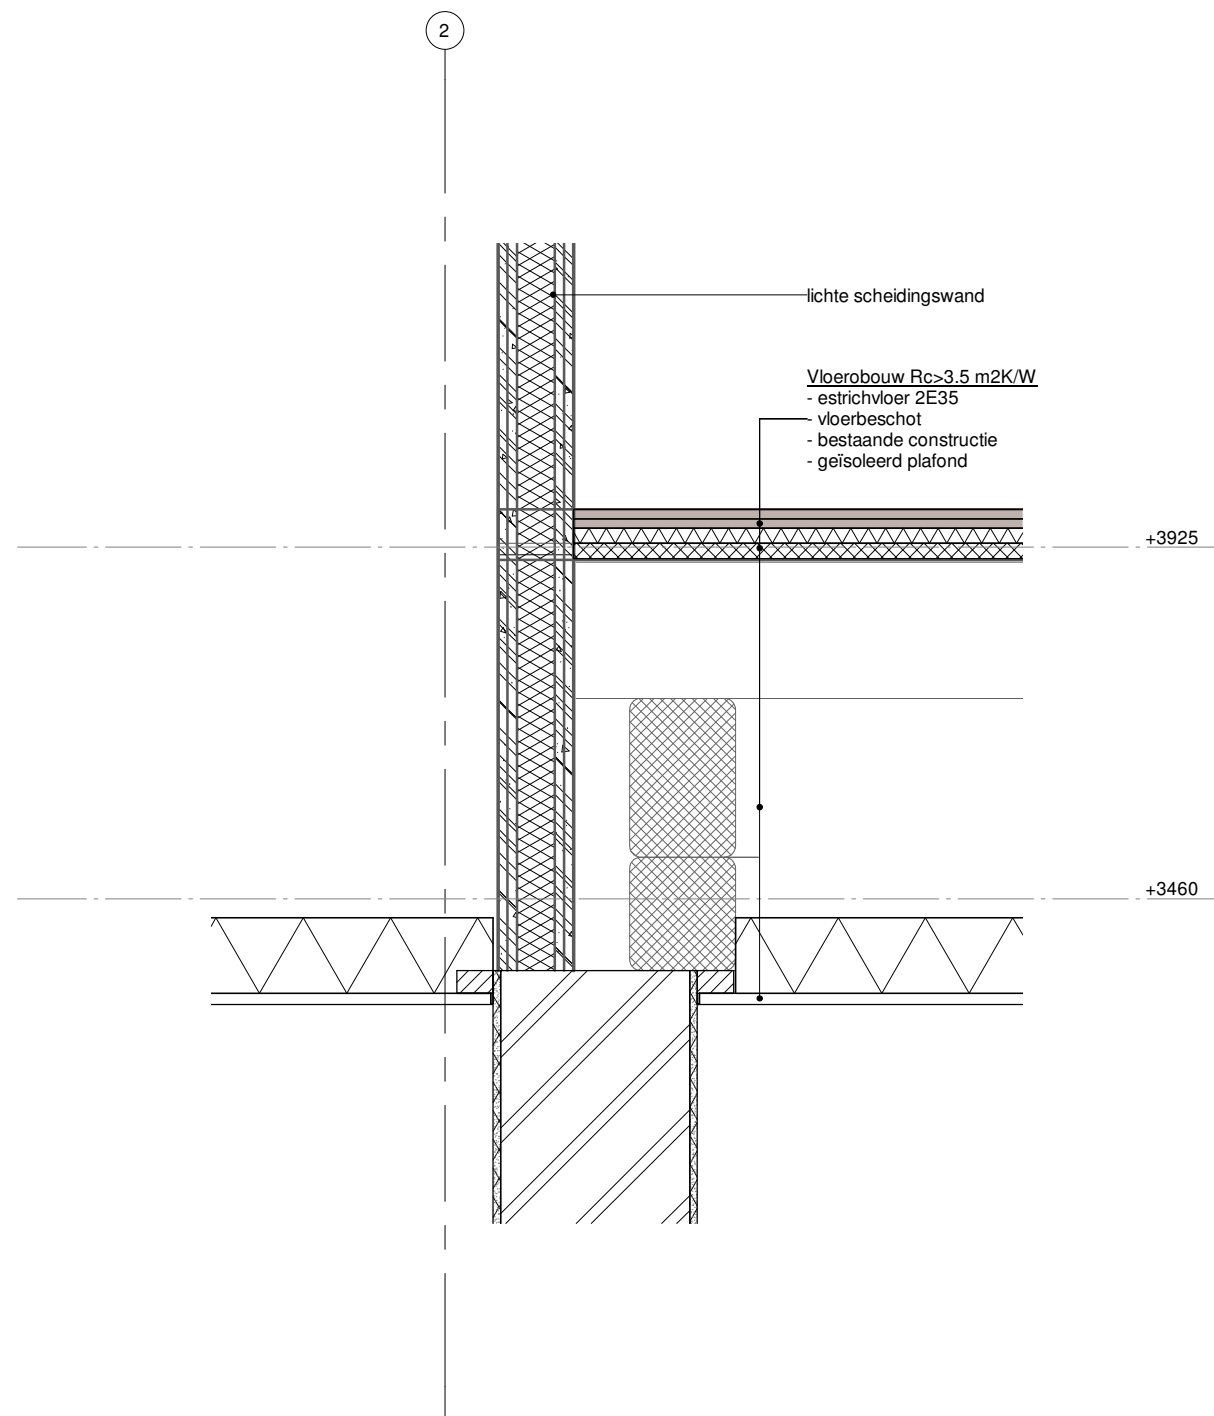

sec.

werknr
19_0321


schaal
1:10

bladnr.
DO-40-06

datum
23|04|2021

tekening
detail 06

fase
VO

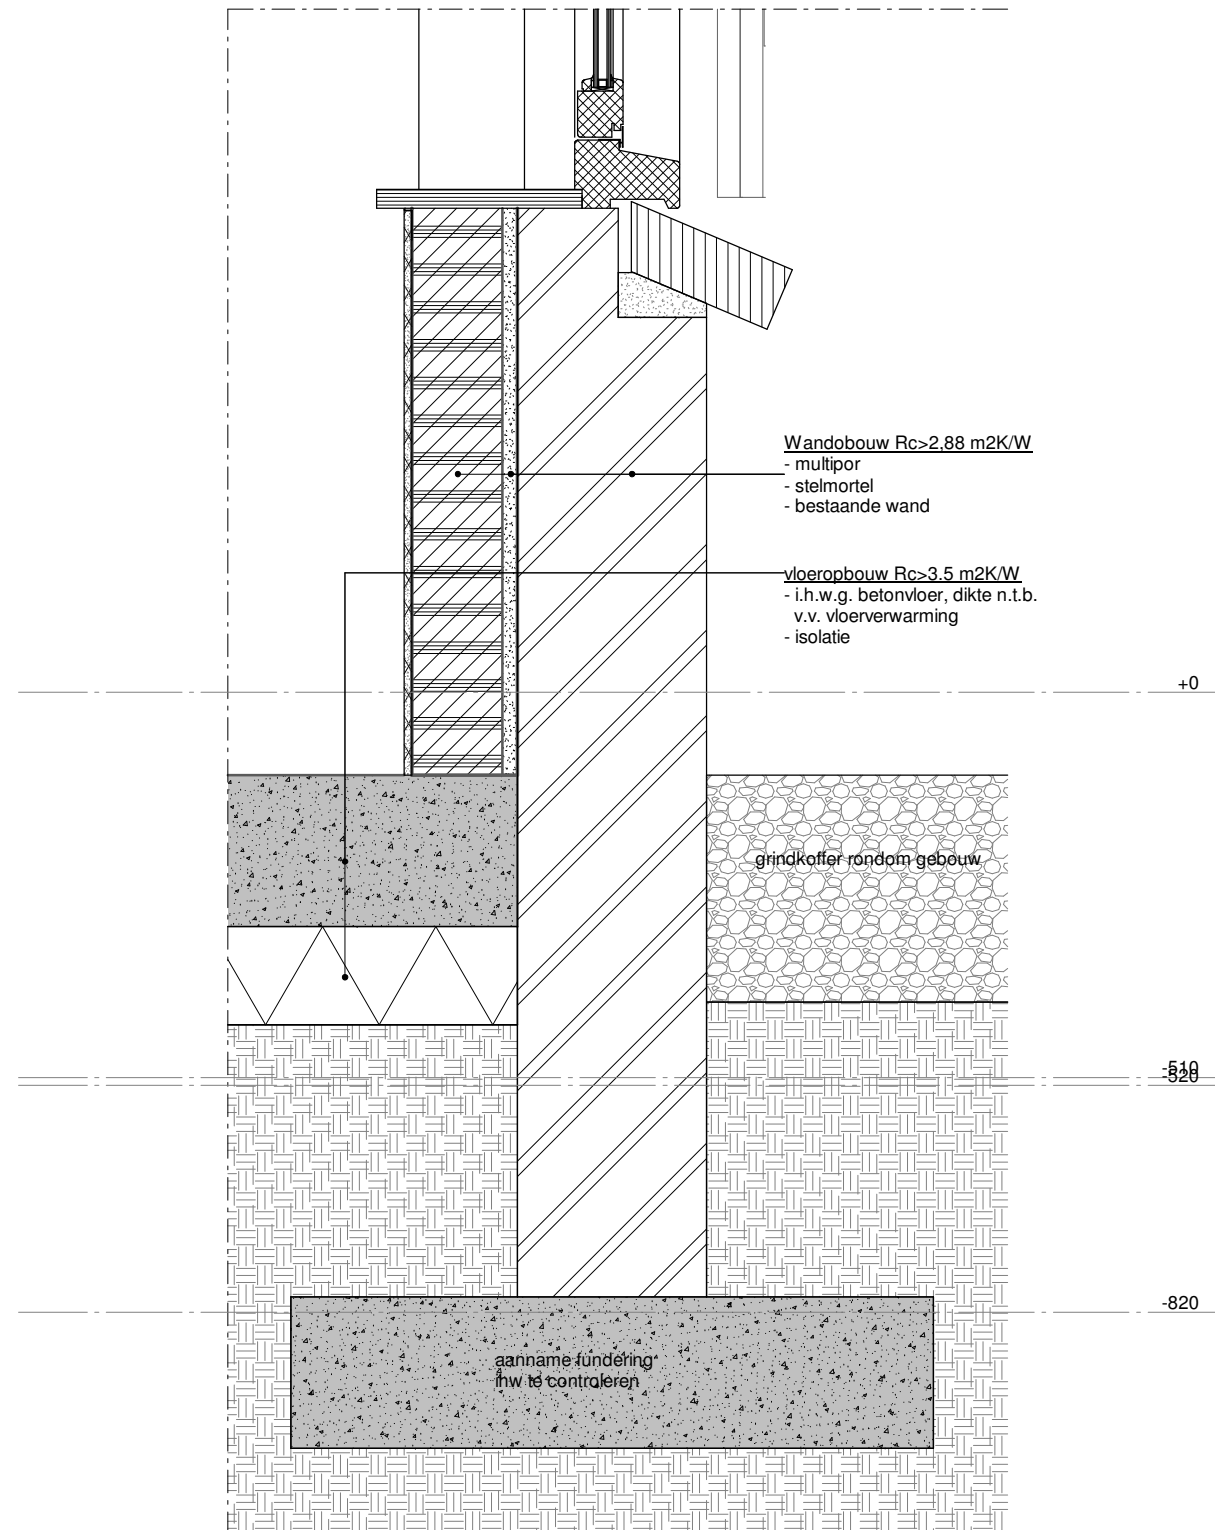

sec.

werknr
19_0321


schaal
1:10

bladnr.
DO-40-07

datum
23|04|2021

tekening
detail 07

fase
VO

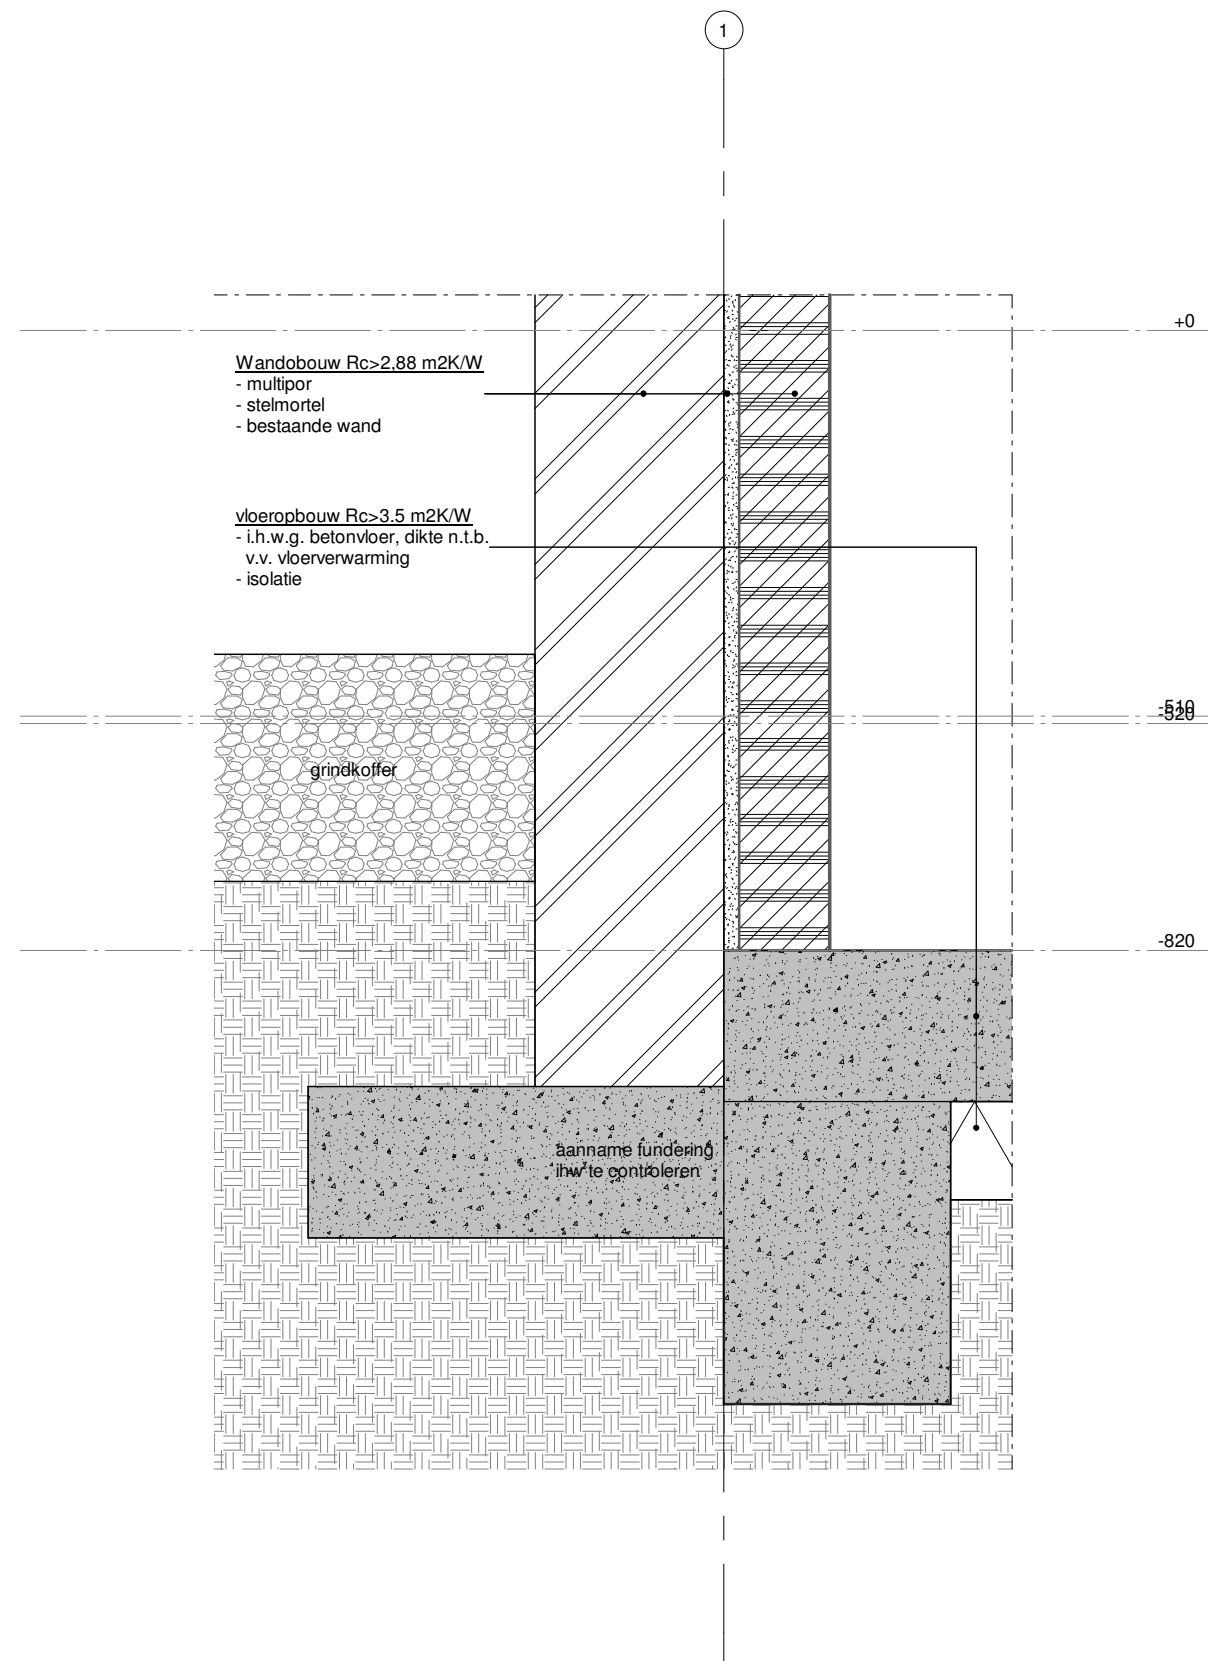

sec.

werknr
19_0321


schaal
1:10

bladnr.
DO-40-08

datum
23|04|2021

tekening
detail 08

fase
VO

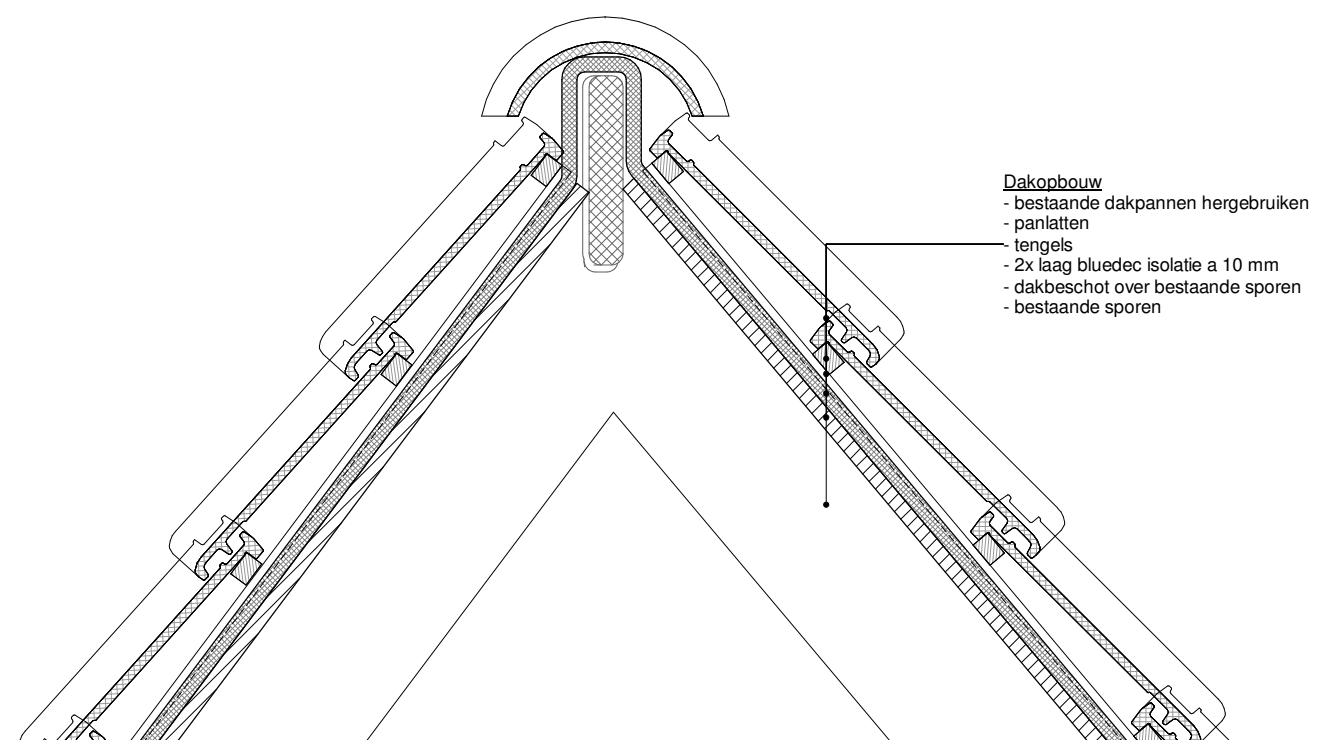

sec.

werknr
19_0321


schaal
1:10

bladnr.
DO-40-09

datum
23|04|2021

tekening
detail 09

fase
VO

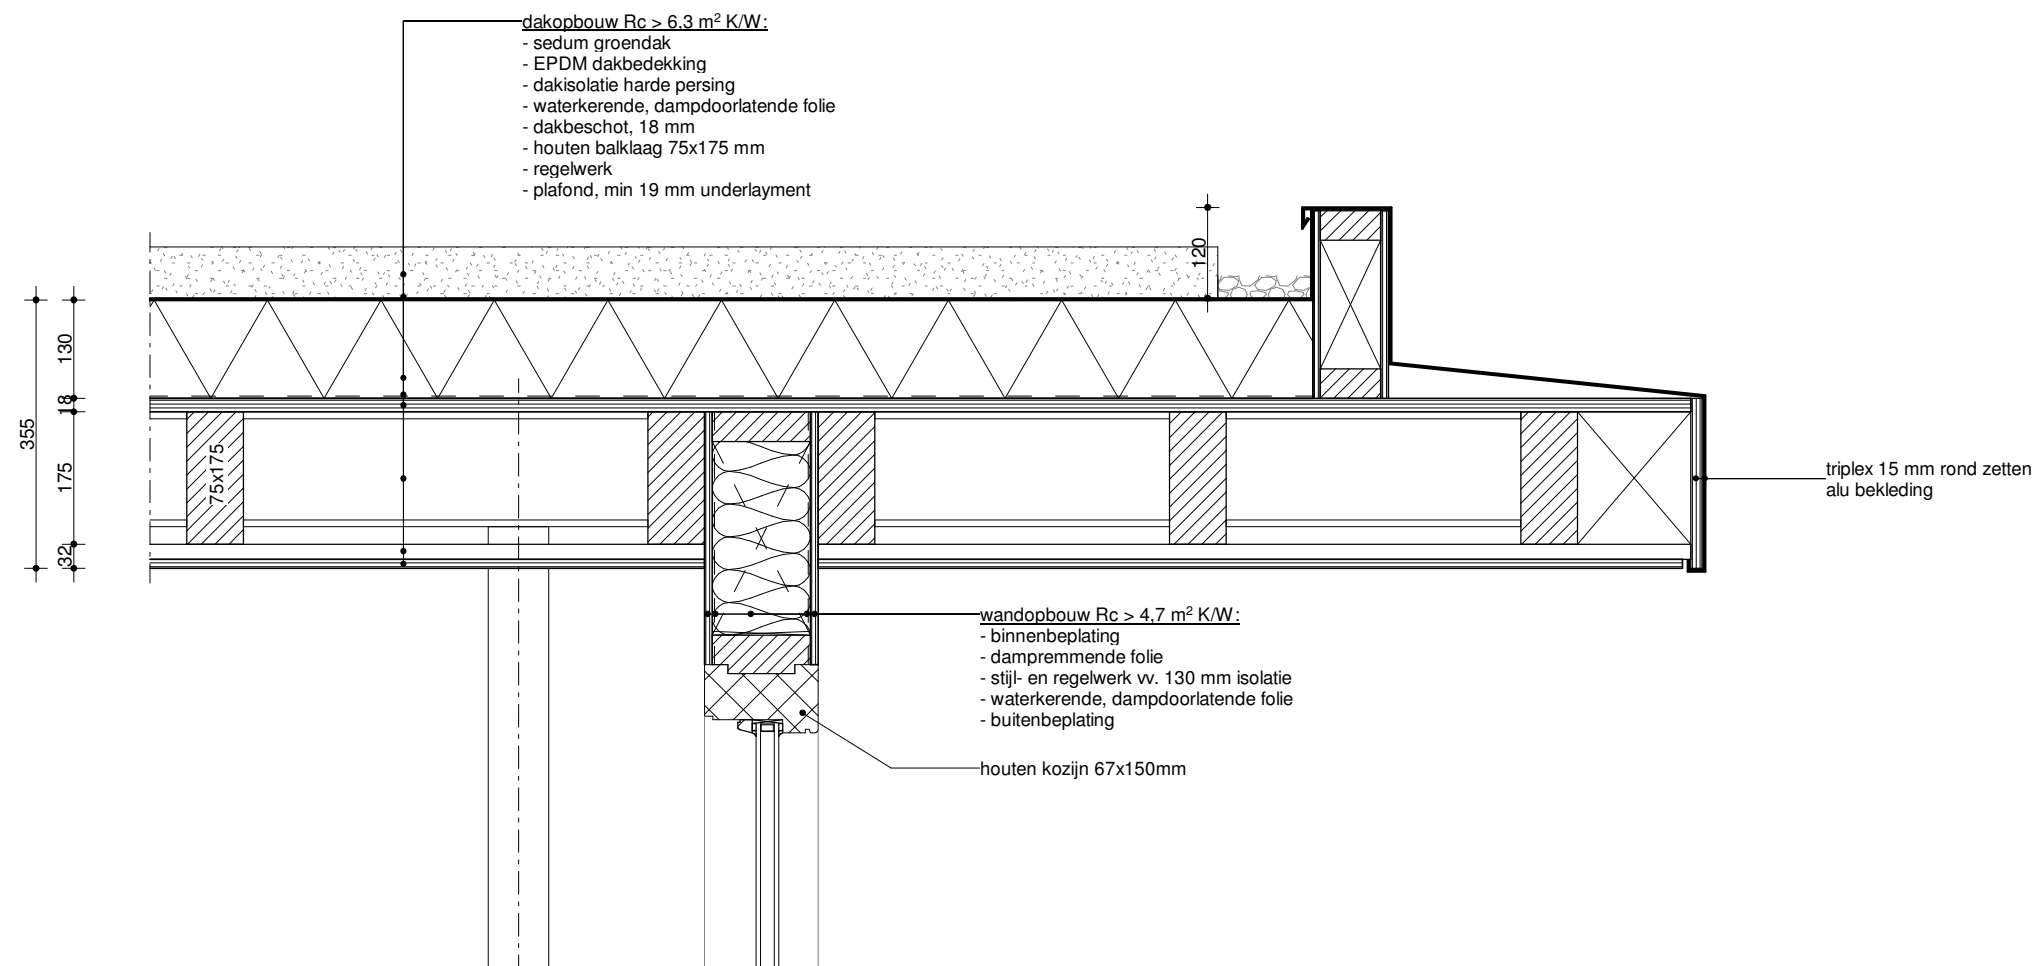

sec.

werknr
19_0321


schaal
1:10

bladnr.
DO-40-10

datum
23|04|2021

tekening
detail 10

fase
VO

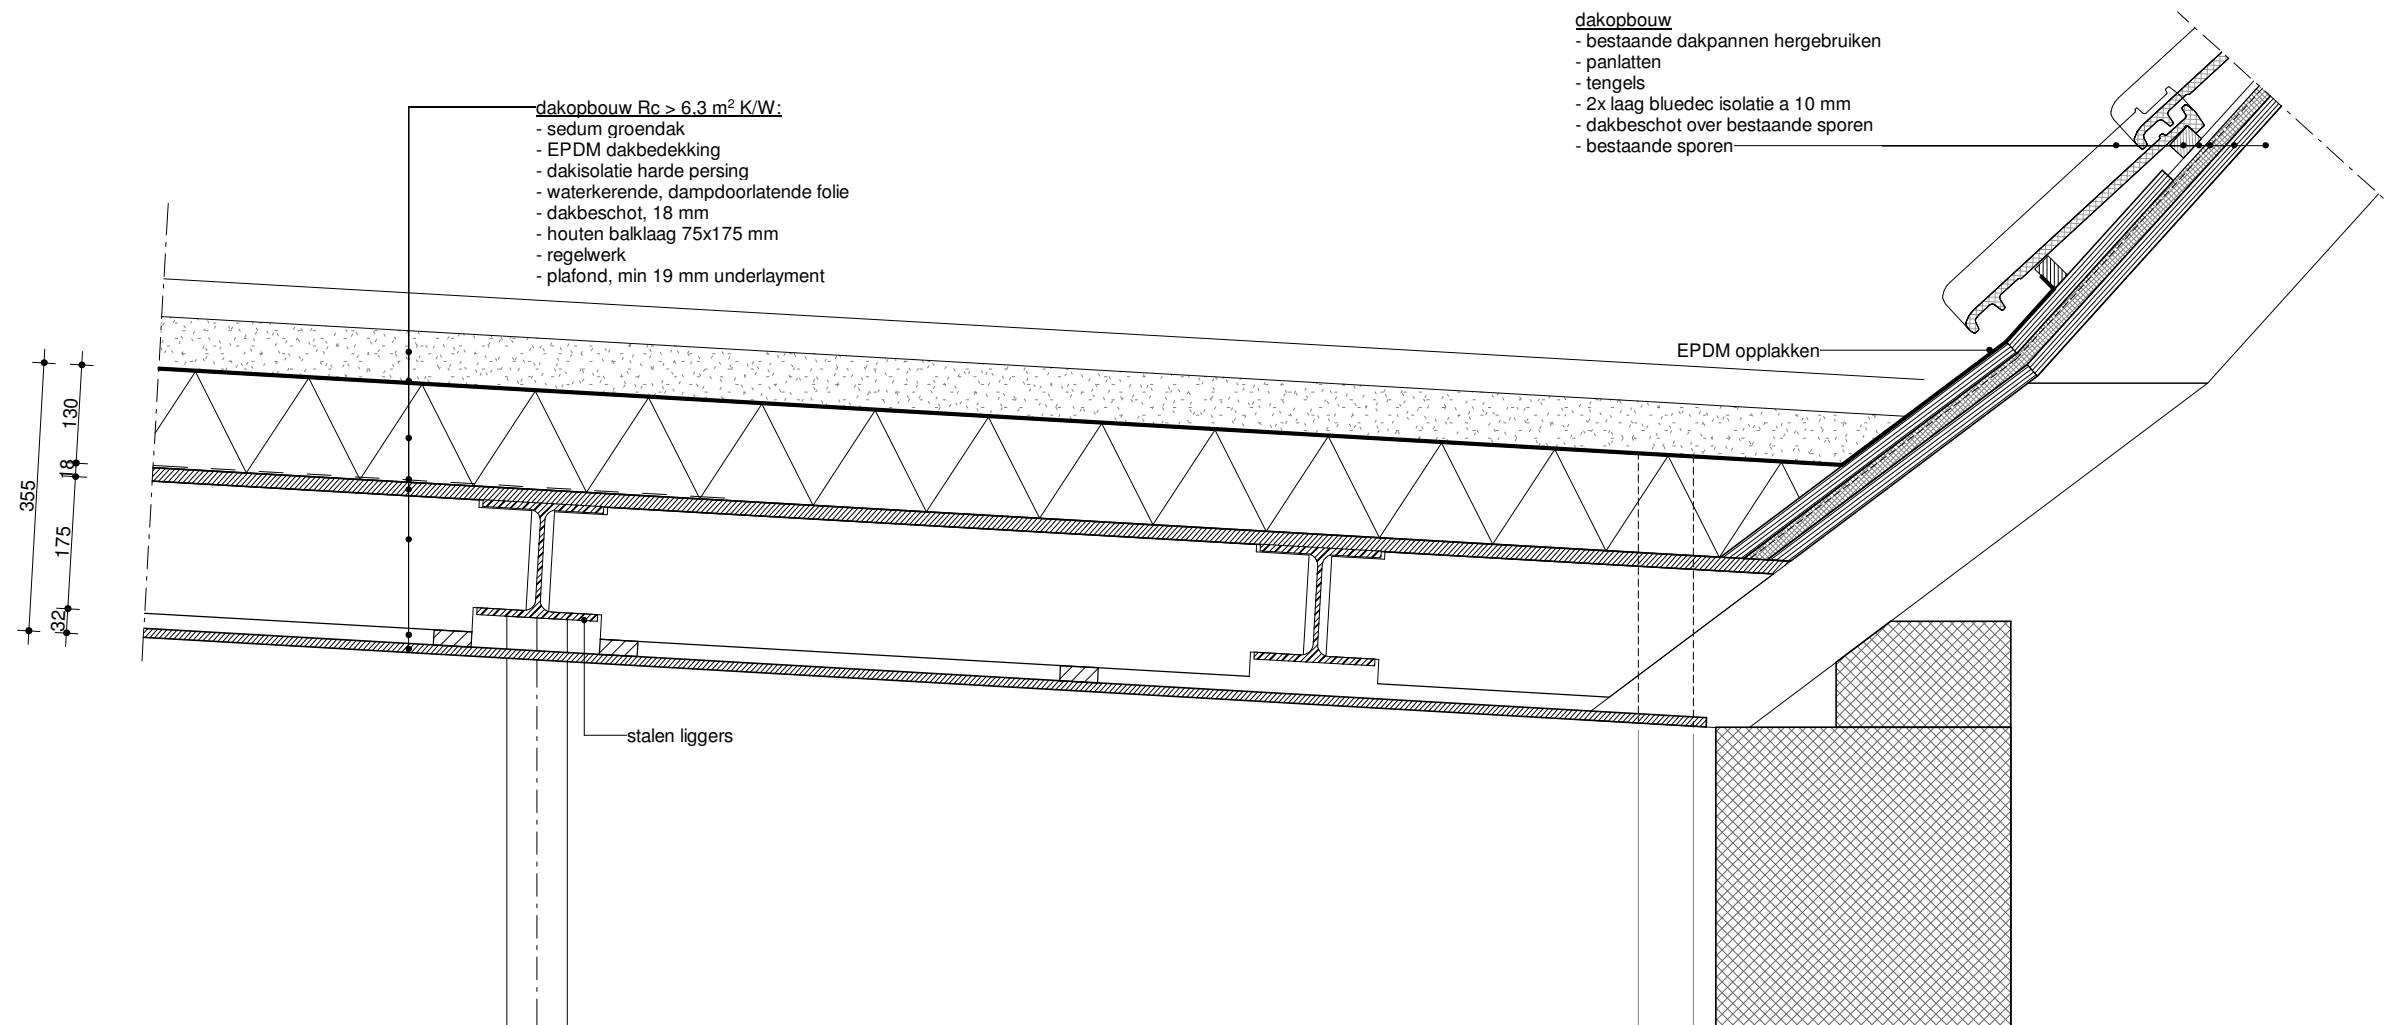

sec.


werknr
19_0321

schaal
1:10

bladnr.
DO-40-11
datum
23|04|2021

tekening
detail 11

fase
VO

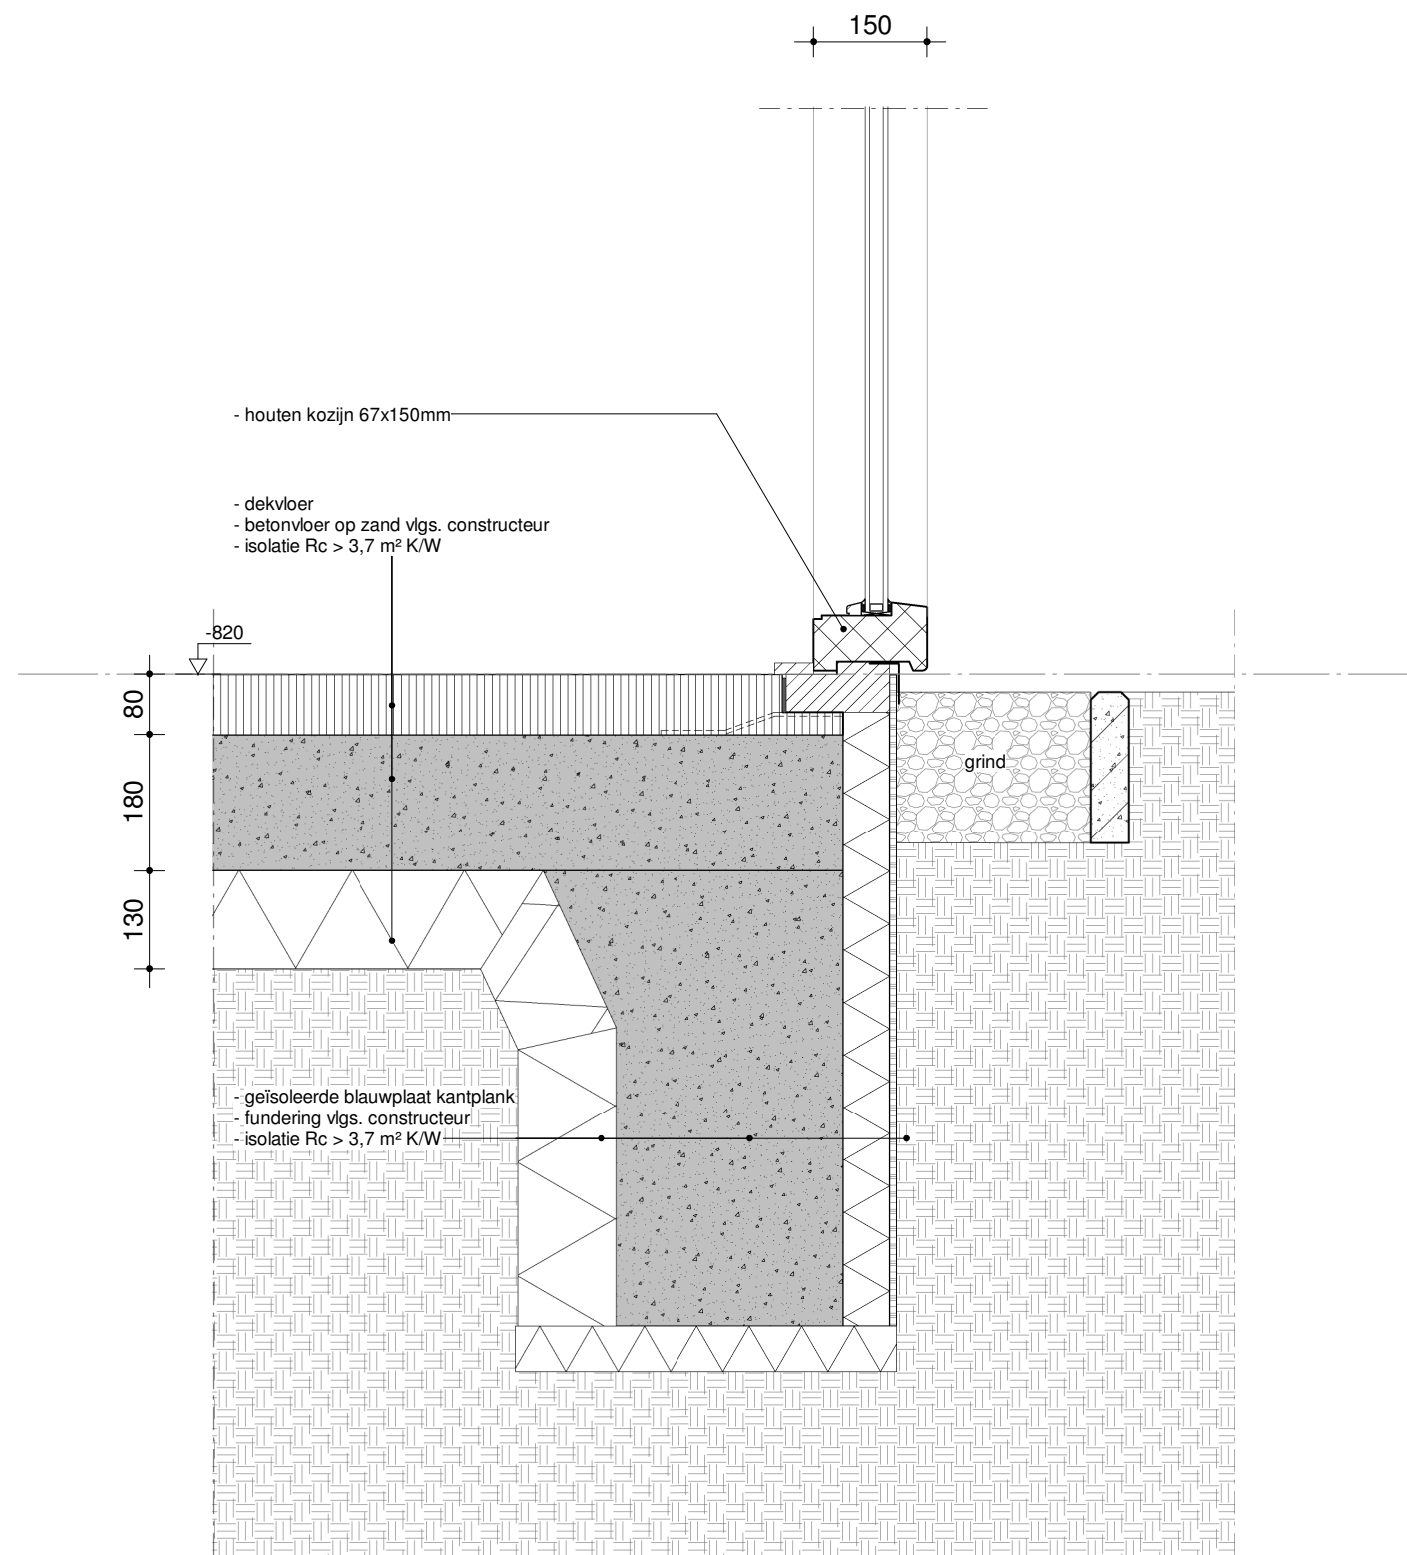

sec.

werknr
19_0321

schaal
1:10

bladnr.
DO-40-12

datum
23|04|2021

tekening
detail 12

fase
VO